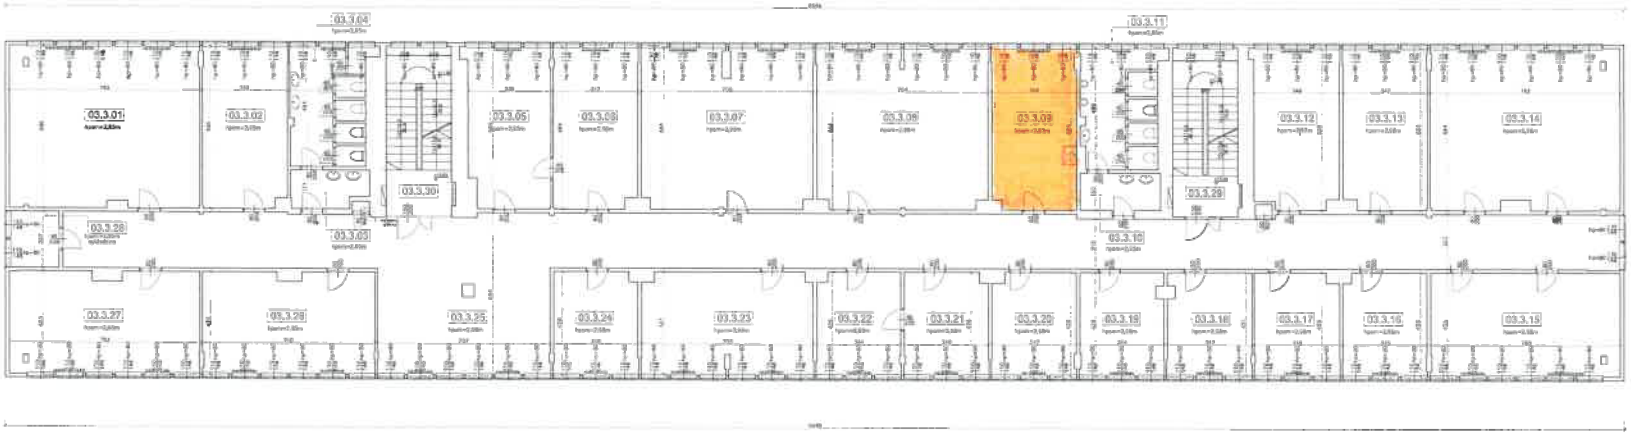

±0.00

Kota wysokościowa

xx.yy.zz

Wymiar podłogowy

Kierunek otwarcia drzwi wewnętrznych wysokość okna

Kierunek otwarcia okuwy (kierunek ha-ndlowania) wysokość okna

Ramka [m]

Kierunek przejścia

Lokal wyremontowany

Konstrukcja 3

Nr pom.	Nazwa pom.	Powierzchnia [m2]	Wysokość [m]	Posadzka
03.3.01	pom. Biurowe	53,8	2,95	wykładzina
03.3.02	pom. Biurowe	20,0	2,95	wykładzina
03.3.03	toaleta	4,7	2,95	wykładzina
03.3.04	toaleta	15,6	2,95	wykładzina
03.3.05	pom. Biurowe	20,1	2,95	wykładzina
03.3.06	pom. Biurowe	22,5	2,95	wykładzina
03.3.07	pom. Biurowe	36,0	2,95	PCV
03.3.08	pom. Biurowe	65,3	2,95	PCV
03.3.09	pom. Biurowe	37,0	2,95	PCV
03.3.10	toaleta	5,1	2,95	terakota
03.3.11	toaleta	15,0	2,95	terakota
03.3.12	pom. Biurowe	20,7	2,95	wykładzina
03.3.13	pom. Biurowe	27,8	2,95	wykładzina
03.3.14	pom. Biurowe	53,4	2,95	PCV
03.3.15	pom. Biurowe	33,2	2,95	wykładzina
03.3.16	pom. Biurowe	34,5	2,95	wykładzina
03.3.17	pom. Biurowe	34,6	2,95	wykładzina
03.3.18	pom. Biurowe	34,6	2,95	wykładzina
03.3.19	pom. Biurowe	34,6	2,95	wykładzina
03.3.20	pom. Biurowe	34,3	2,95	wykładzina
03.3.21	pom. Biurowe	34,6	2,95	wykładzina
03.3.22	pom. Biurowe	34,5	2,95	wykładzina
03.3.23	pom. Biurowe	29,0	2,95	wykładzina
03.3.24	pom. Biurowe	34,6	2,95	wykładzina
03.3.25	korytarz	67,4	2,95	PCV
03.3.26	pom. Biurowe	29,4	2,95	wykładzina
03.3.27		32,0	2,95	wykładzina
03.3.28	pomieszczenie	4,7	2,95	wykładzina
03.3.29	klatka schodowa	55,4		
03.3.30	klatka schodowa	38,5		
	Powierzchnia	489,8		

NAZWA PROJEKTU

INWENTARYZACJA

ADRES INWESTYCJI

Ul. 17 Stycznia 39, działka 6/8 Warszawa

INWESTOR

Towarzystwo Finansowe Silesia Sp. z o. o.
Ul. Śląska 105
40-568 Katowice

JEDNOSTKA PROJEKTUJĄCA

Tremend
ul. Wiecznich 2 lok. 6
02-934 Warszawa
TEL.: + 48 (22) 550 20 97 FAX: + 48 (22) 651 58 31

STADIUM PROJEKTU

INWENTARYZACJA

BRANŻA

ARCHITEKTURA

TEMAT RYSUNKU

BUDYNEK NR 03
RZUT KONDYGNACJI +3

ZESPÓŁ PROJEKTOWY

TYTUŁ ZAWODOWY, IMIĘ I NAZWISKO	NUMER
OPRACOWAŁ: Magdalena Bunsch	
SPRAWDZIŁ: Magdalena Cichocka	
SPRAWDZIŁ ACP: mgr inż. arch. Tadeusz Grabiec	MAZ/PRZ

DANE RYSUNKU

DATA	SKALA	NUMER	ROD	NR	ROZ.
06.2013	1:100	1317	INW-WAW	03.03	A