


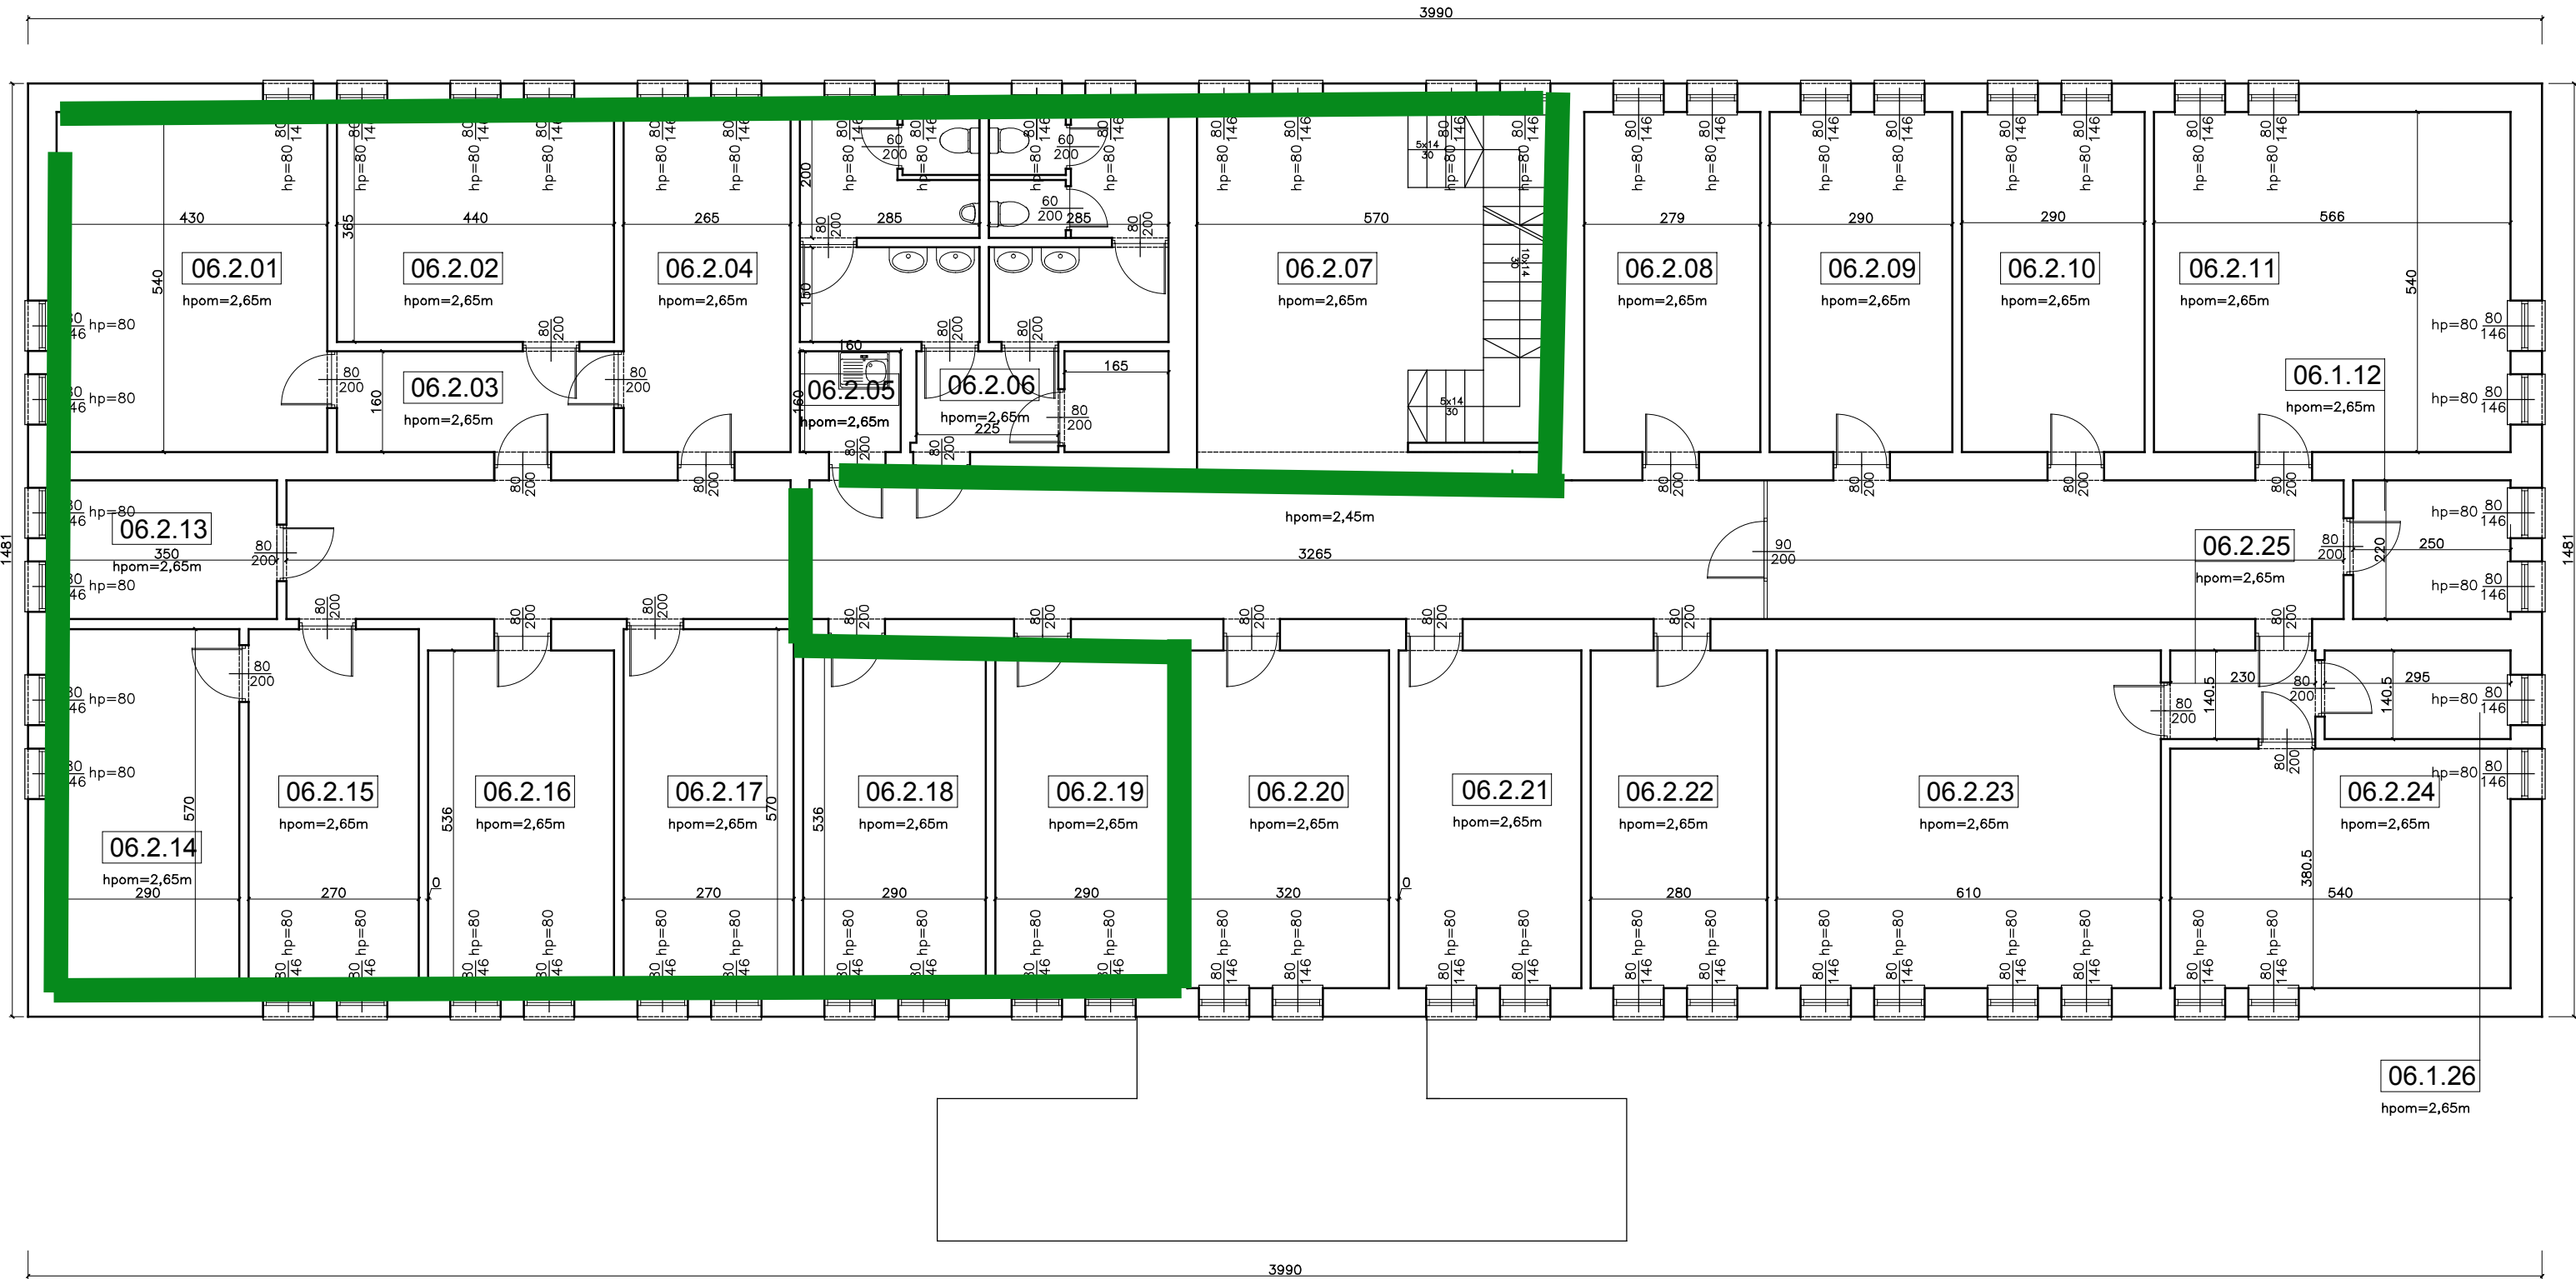

Kondygnacja 2				
Nr pom	Nazwa pom	Powierzchnia [m2]	Wysokość [m]	Posadzka
06.2.01	pom. Biurowe	23,2	2,65	wykładzina
06.2.02	pom. Biurowe	16,1	2,65	wykładzina
06.2.03	korytarz	7,0	2,65	wykładzina
06.2.04	pom. Biurowe	14,3	2,65	wykładzina
06.2.05	kuchnia	2,6	2,65	terakota
06.2.06	toaleta	24,2	2,65	terakota
06.2.07	korytarz	105,2	2,65	wykładzina
06.2.08	pom. Biurowe	15,1	2,65	wykładzina
06.2.09	pom. Biurowe	15,7	2,65	wykładzina
06.2.10	pom. Biurowe	15,7	2,65	wykładzina
06.2.11	pom. Biurowe	30,6	2,65	wykładzina
06.2.12	pom. Biurowe	5,5	2,65	wykładzina
06.2.13	pom. Biurowe	7,7	2,65	wykładzina
06.2.14	pom. Biurowe	16,5	2,65	wykładzina
06.2.15	pom. Biurowe	15,4	2,65	wykładzina
06.2.16	pom. Biurowe	15,8	2,65	wykładzina
06.2.17	pom. Biurowe	15,4	2,65	wykładzina
06.2.18	pom. Biurowe	15,5	2,65	wykładzina
06.2.19	pom. Biurowe	15,5	2,65	wykładzina
06.2.20	pom. Biurowe	17,2	2,65	wykładzina
06.2.21	pom. Biurowe	15,0	2,65	wykładzina
06.2.22	pom. Biurowe	15,0	2,65	wykładzina
06.2.23	pom. Biurowe	32,7	2,65	wykładzina
06.2.24	pom. Biurowe	24,3	2,65	wykładzina
06.2.25	korytarz	3,2	2,65	wykładzina
06.2.26	pom. Biurowe	4,2	2,65	wykładzina
Pow. łącznie		488,2		

NAZWA PROJEKTU

INWENTARYZACJA

ADRES INWESTYCJI

Ul. 17 Stycznia 39, działka 6/9

INWESTOR

Towarzystwo Finansowe Silesia Sp. z o. o.

Ul. Ligocka 103
40-568 Katowice

JEDNOSTKA PROJEKTUJĄCA

Tremend

ul. Marconich 2 lok. 6
02-954 Warszawa

TEL: + 48 (22) 550 20 50 FAX: + 48 (22) 651 54 31

STADIUM PROJEKTU

INWENTARYZACJA

BRANŻA

ARCHITEKTURA

TEMAT RYSUNKU

BUDYNEK NR 06

RZUT KONDYGNACJI 02

ZESPÓŁ PROJEKTOWY	
TYTUŁ ZAWODOWY, IMIĘ I NAZWISKO	PODPIS
OPRACOWAŁ: Magdalena Rysak	
OPRACOWAŁ: Magdalena Cackowska	
SPRAWDZAJĄCY: mgr inż. arch. Tomasz Orobec	NRUPR2

DANE RYSUNKU					
DATA	SKALA	NR PROJ	KOD	NR	REW.
06.2013	1:100	1317	INW-WAW	06.02	A