LEGENDA:

Nowe ściany, wypełnienia

Wyburzenia

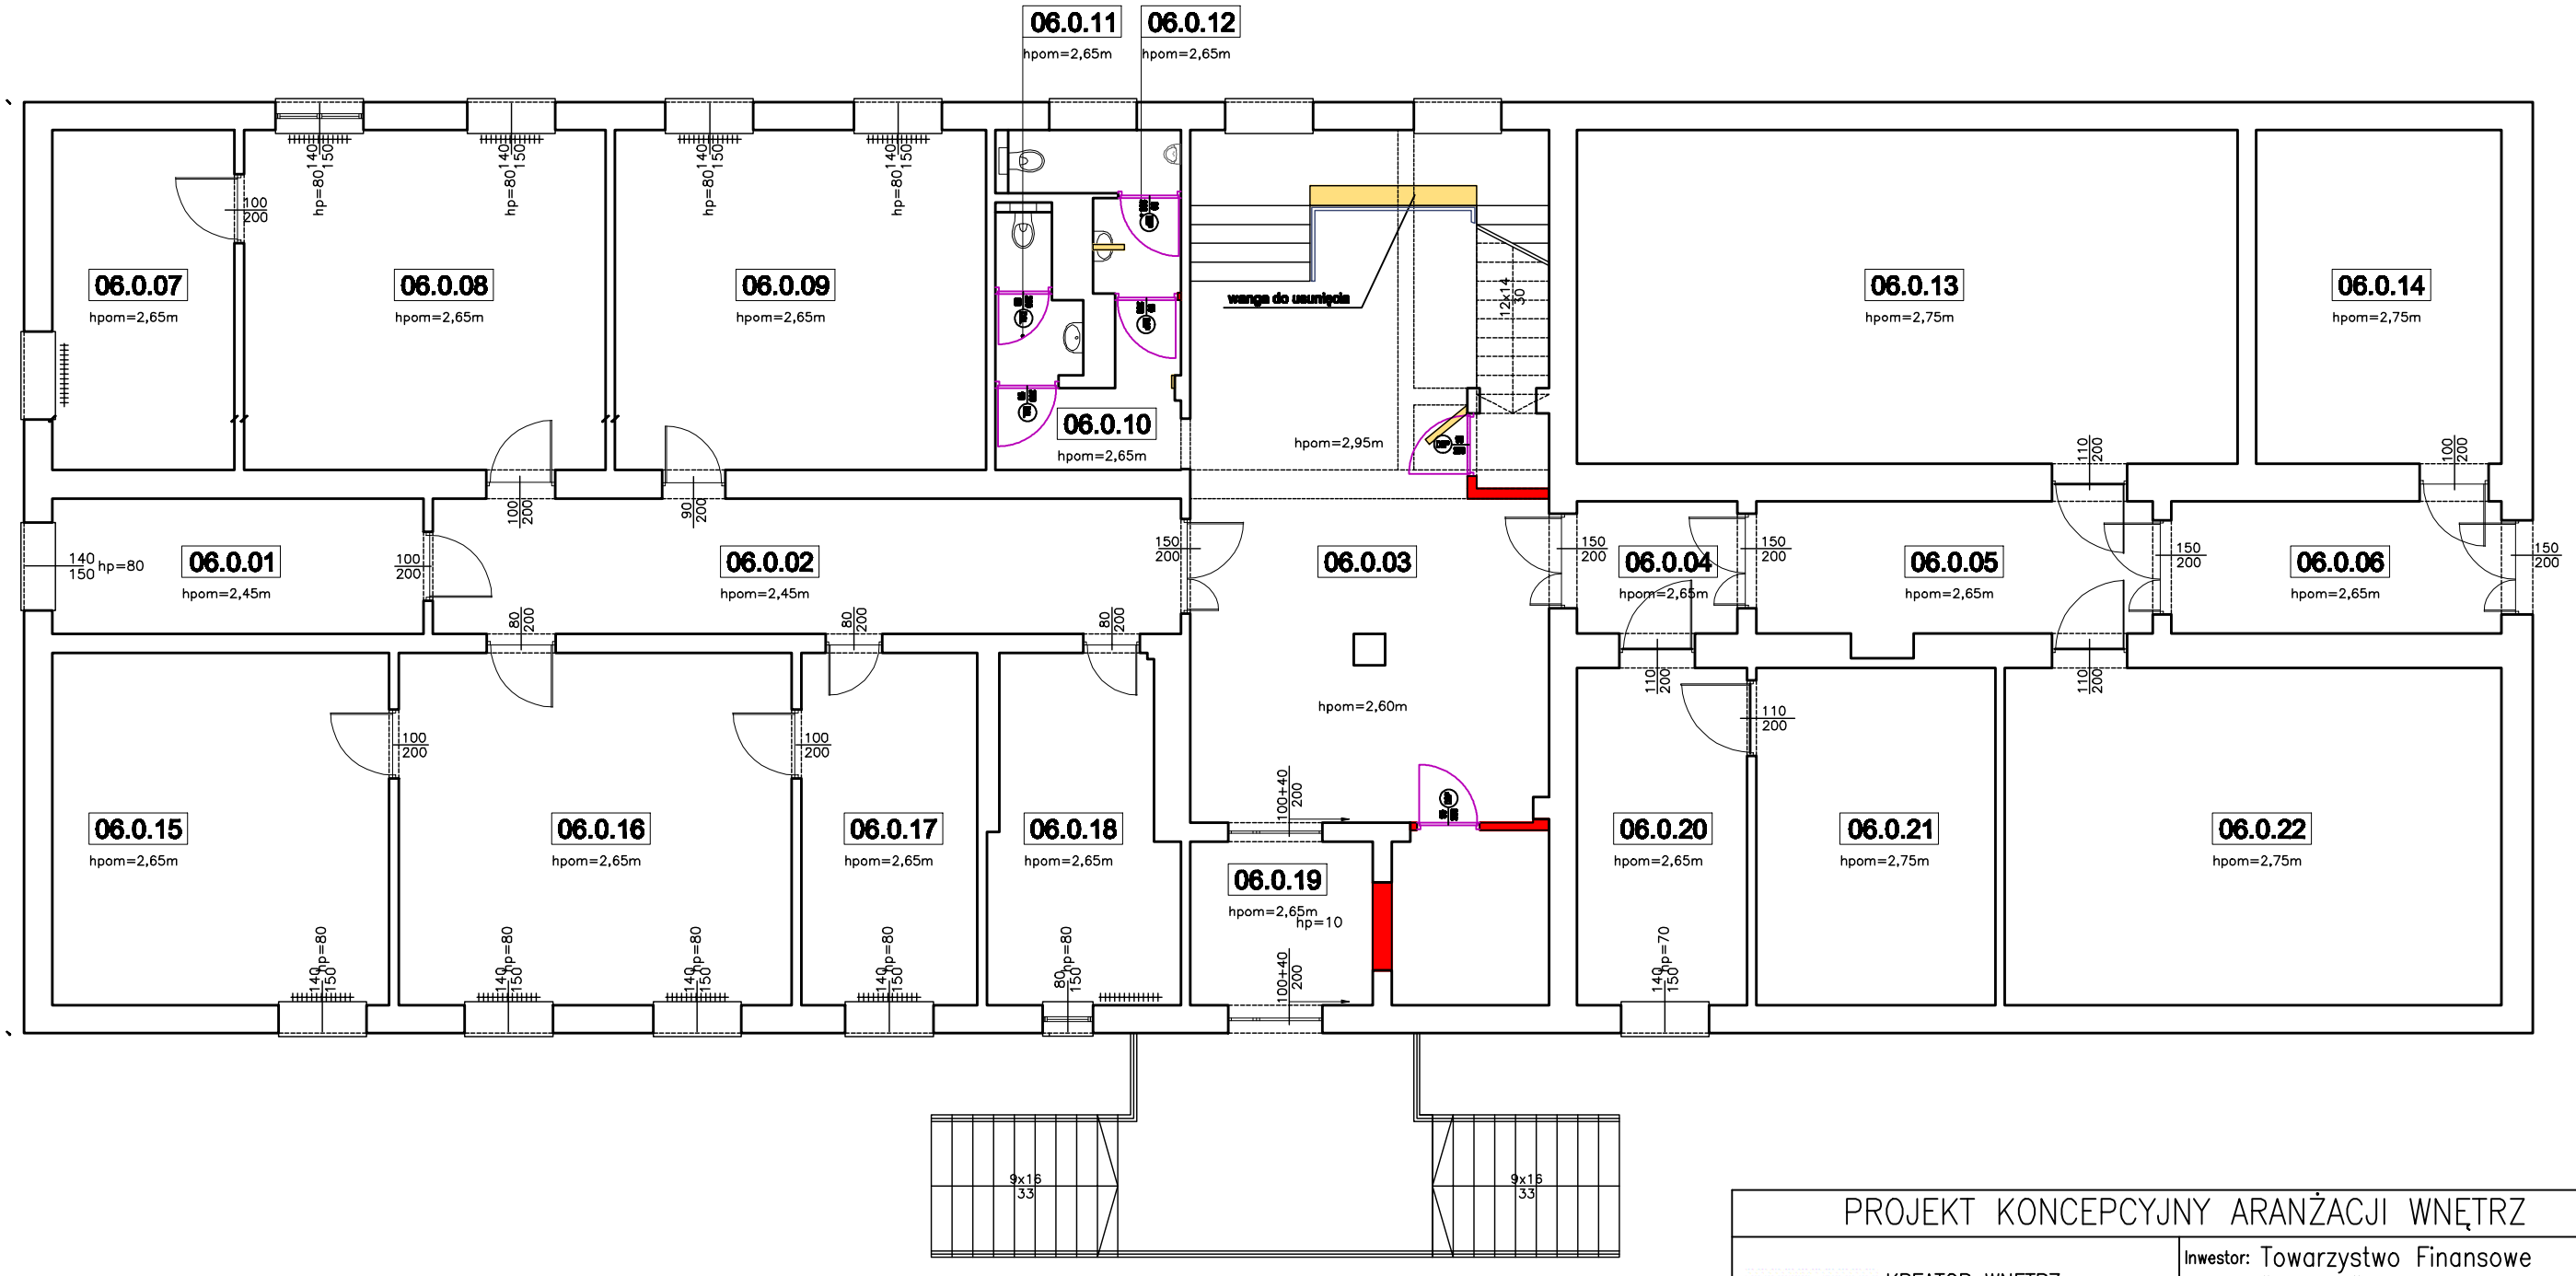

PROJEKT KONCEPCYJNY ARANŻACJI WNĘTRZ

KREATOR WNĘTRZ
Bartosz Jagodziński
Torfowa 4 05-077 Warszawa
tel.: 502 528 920
www.kreatorwnetrz.pl
email: b.jagodzinski@kreatorwnetrz.pl

Inwestor: Towarzystwo Finansowe "SILESIA" sp z o.o.
ul. Ligocka 103
40-568 KATOWICE

obiekt: budynek nr 6 przy ul. KOR 39 w Warszawie
parter

projektował:	podpis:
Bartosz Jagodziński	

temat: układ funkcjonalny zmiany

skala:	data:	nr rys.:
1:100 A3	09-2026	1/09/TFS