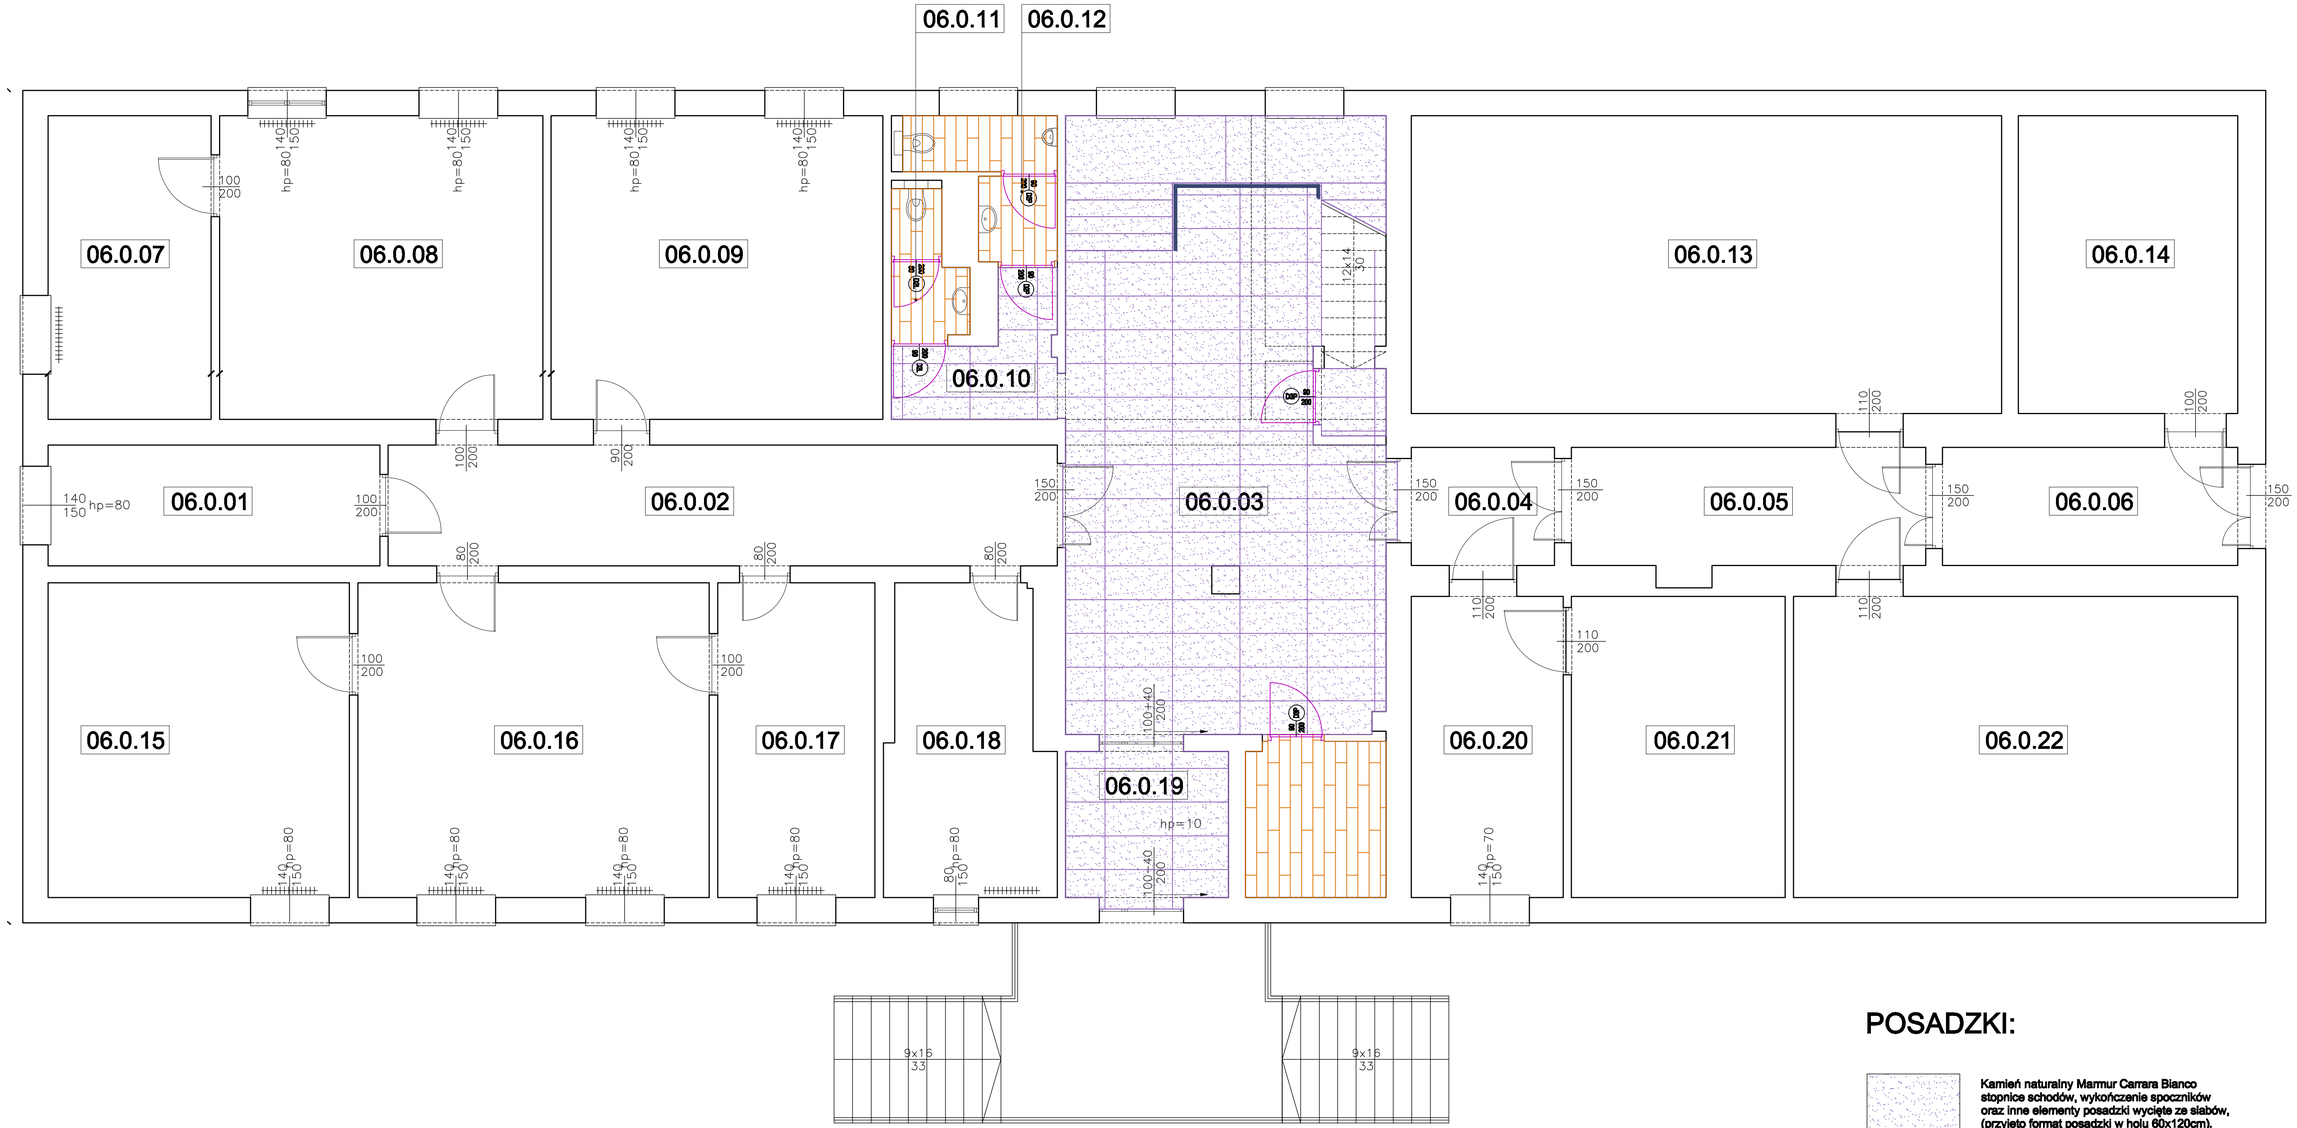

POSADZKI:

Kamień naturalny Marmur Carrara Bianco
stopnice schodów, wykończenie spoczników
oraz inne elementy posadzki wycięte ze slabów,
(przyjęto format posadzki w holu 60x120cm).
Wykończenie powierzchni - satyna
Uwaga! Podstopnie z kamienia naturalnego
granit Absolute Black cięte ze slabów.

Heartwood Honey gres szkliwiony rektyfikowany
struktura mat. PARADYŻ o parametrach: antypoślizgowość - R9,
klasa ścieralności 5. Płytka rektyfikowana, gr. 8mm
o wymiarach 119,8x19,8cm, lub podobną z zachowaniem
nie gorszych parametrów, oraz podobnej kolorystyki, faktury i wzoru.

PROJEKT KONCEPCYJNY ARANŻACJI WNĘTRZ

KREATOR WNĘTRZ
Bartosz Jagodziński
Tartowa 4 05-077 Warszawa
tel.: 502 528 920
www.kreatorwnetrz.pl
email: b.jagodzinski@kreatorwnetrz.pl

Inwestor: Towarzystwo Finansowe "SILESIA" sp z o.o.
ul. Ligocka 103
40-568 KATOWICE

obiekt: budynek nr 6 przy ul. KOR 39 w Warszawie
parter

projektował: Bartosz Jagodziński
podpis:

temat: posadzki

skala: 1:50 A1
data: 10-2026
nr rys.: 4/10/TFS