
# PROJEKT BUDOWLANY

## ELEWACJA BOCZNA WSCHODNIO-POŁUDNIOWA

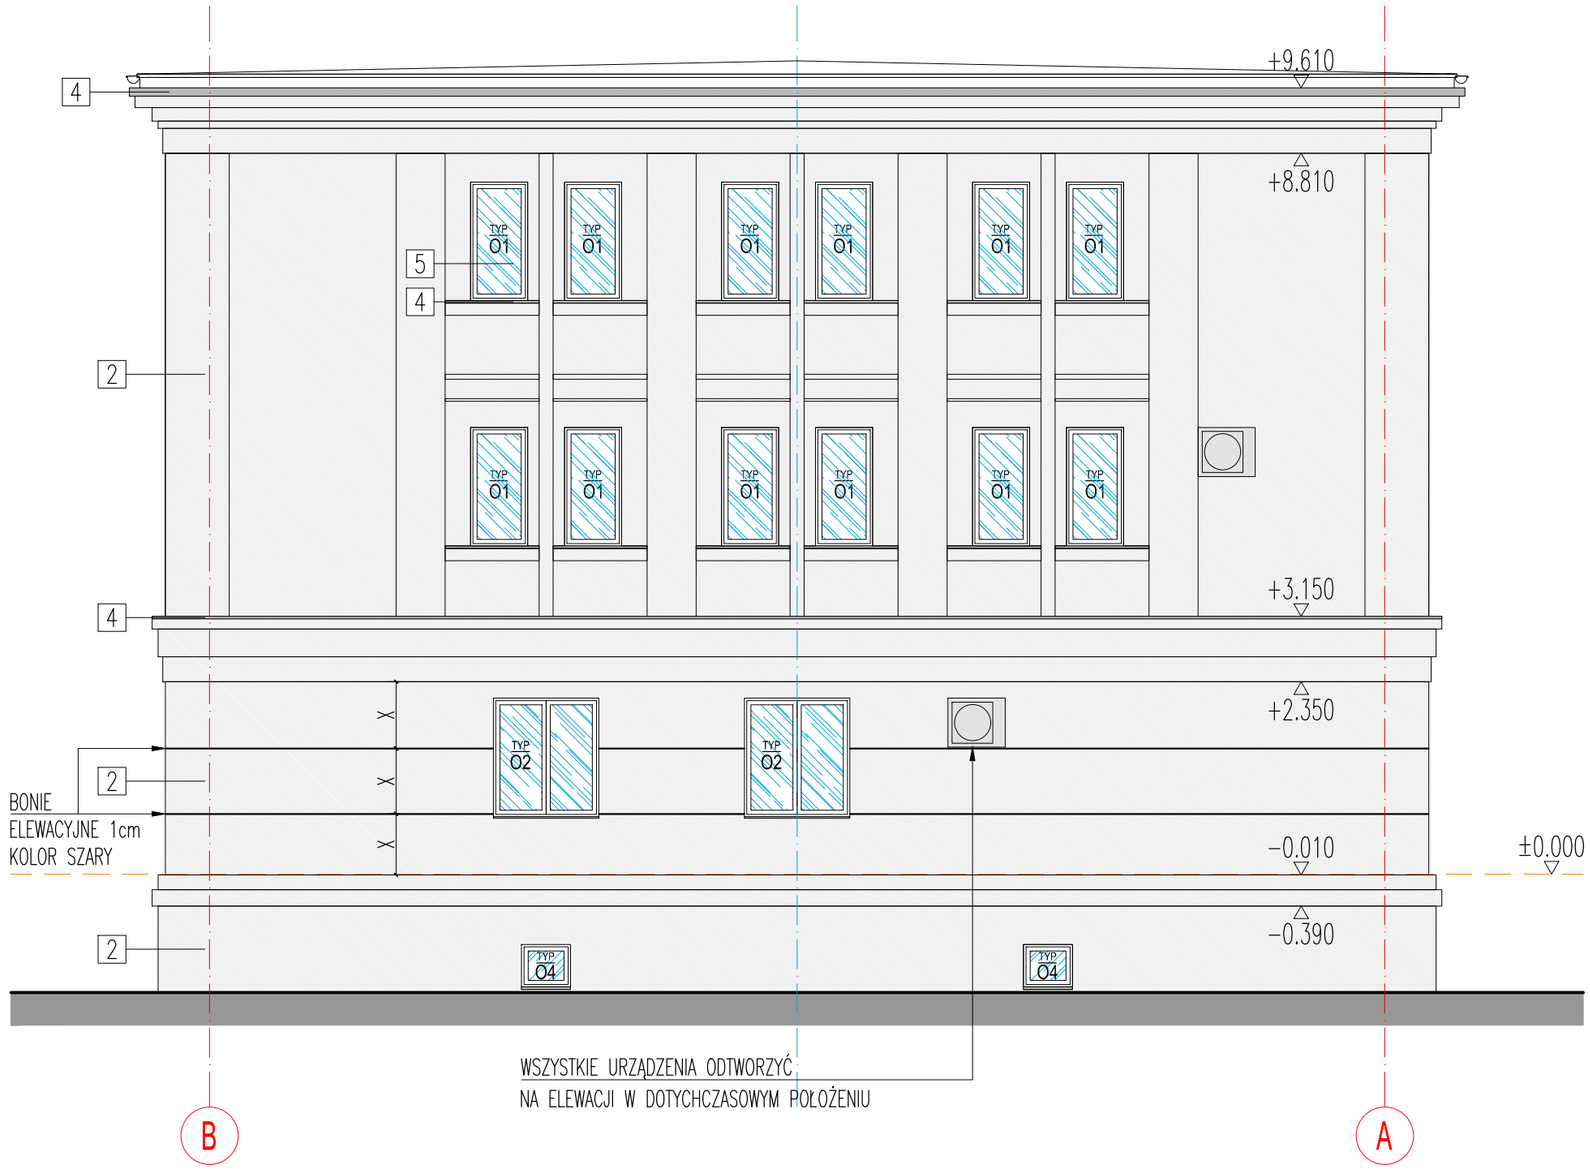



| LEGENDA OZNACZEŃ GRAFICZNYCH | |
|---|---|
| OZNACZENIE | OPIS |
| 1 | TYNK CEMENTOWO–WAPIENNY, KOLOR JASNOSZARY MAKSYMALNIE ZBLIŻONY DO KOLORU TYNKU NA ELEWACJI |
| 2 | TYNK MINERALNY ELEWACYJNY, KOLOR JASNOSZARY |
| 3 | SZARY GRANIT PŁOMIENIOWANY GR. 2–3cm NA KLEJU MROZOODPORNYM, FUGA SILIKONOWA W KOLORZE KAMIENIA |
| 4 | RYNNY, PARAPETY ZEWN. I OBRÓBKI BLACHARSKIE GZYMSÓW Z BLACHY POWLEKANEJ, KOLOR SZARY |
| 5 | STOLARKA OKIENNA PCV, KOLOR RAM BIAŁY, SZYBA ZESPOLONA Z POWŁOKĄ NISKOEMISYJNĄ |
| 6 | BALUSTRADY – POCHWYT I SŁUPKI STALOWE, OCYNK, MALOWANE PROSZKOWO NA KOLOR SZARY |
| +3.060 | KOTA WYSOKOŚCIOWA |
| 1 | OZNACZENIA MATERIAŁÓW ELEWACYJNYCH |

UWAGI OGÓLNE:

1. PROJEKT NALEŻY ROZPATRYWAĆ CAŁOŚCIOWO.
2. PRZED ZAMÓWIENIEM STOLARKI, MATERIAŁÓW WYKOŃCZENIOWYCH I ELEMENTÓW WYKONANYCH NA WYMIAR WYMIARY PODANE W PROJEKCIE NALEŻY ZWERYFIKOWAĆ ZE STANEM FAKTYCZNYM.
3. URZĄDZENIA, KTÓRYCH NIE WYKAZANO NA RYSUNKACH NALEŻY ODTWORZYĆ W DOTYCHCZASOWYM POŁOŻENIU PO WYKONANIU PRAC TERMOMODERNIZACYJNYCH.

SCHEMAT BUDYNKU

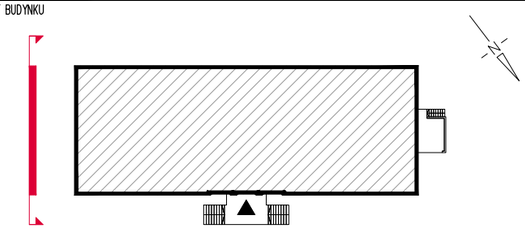

INWESTOR

Towarzystwo Finansowe Silesia Sp. z o.o.
ul. Ligocka 103, 40–568 Katowice

NAZWA I ADRES

Remont elewacji i elementów towarzyszących budynku B6 zlokalizowanego przy ul. Komitetu Obrony Robotników 39 w Warszawie na działce id. 146517_8.2–06–07.6/9

JEDNOSTKA PROJEKTOWANIA

**RDV ARCHITEKCI MICHAŁ RADWAŃSKI**
Toruń, ul. Podchorążych 10/19, +48 600 235 945 biuro@rdvarchitekci.pl

PROJEKTANT ARCHITEKTURY:
mgr inż. arch. Michał Radwański
uprawnienia budowlane w specjalności architektonicznej nr 67/2010

| | | | | | |
|---|---|---|---|---|---|
| BRANŻA | ARCHITEKTURA | REWIZJA | 0 | SKALA | 1:75 |
| STADIUM | PROJEKT BUDOWLANY | NR RYS. | A-04 | DATA | 12.12.2025 |

TYTUŁ RYSUNKU

PROJEKT BUDOWLANY
ELEWACJA BOCZNA WSCHODNIO-POŁUDNIOWA

A3 (420x297mm)