
PROJEKT BUDOWLANY

ELEWACJA BOCZNA ZACHODNIO-PÓŁNOCNA

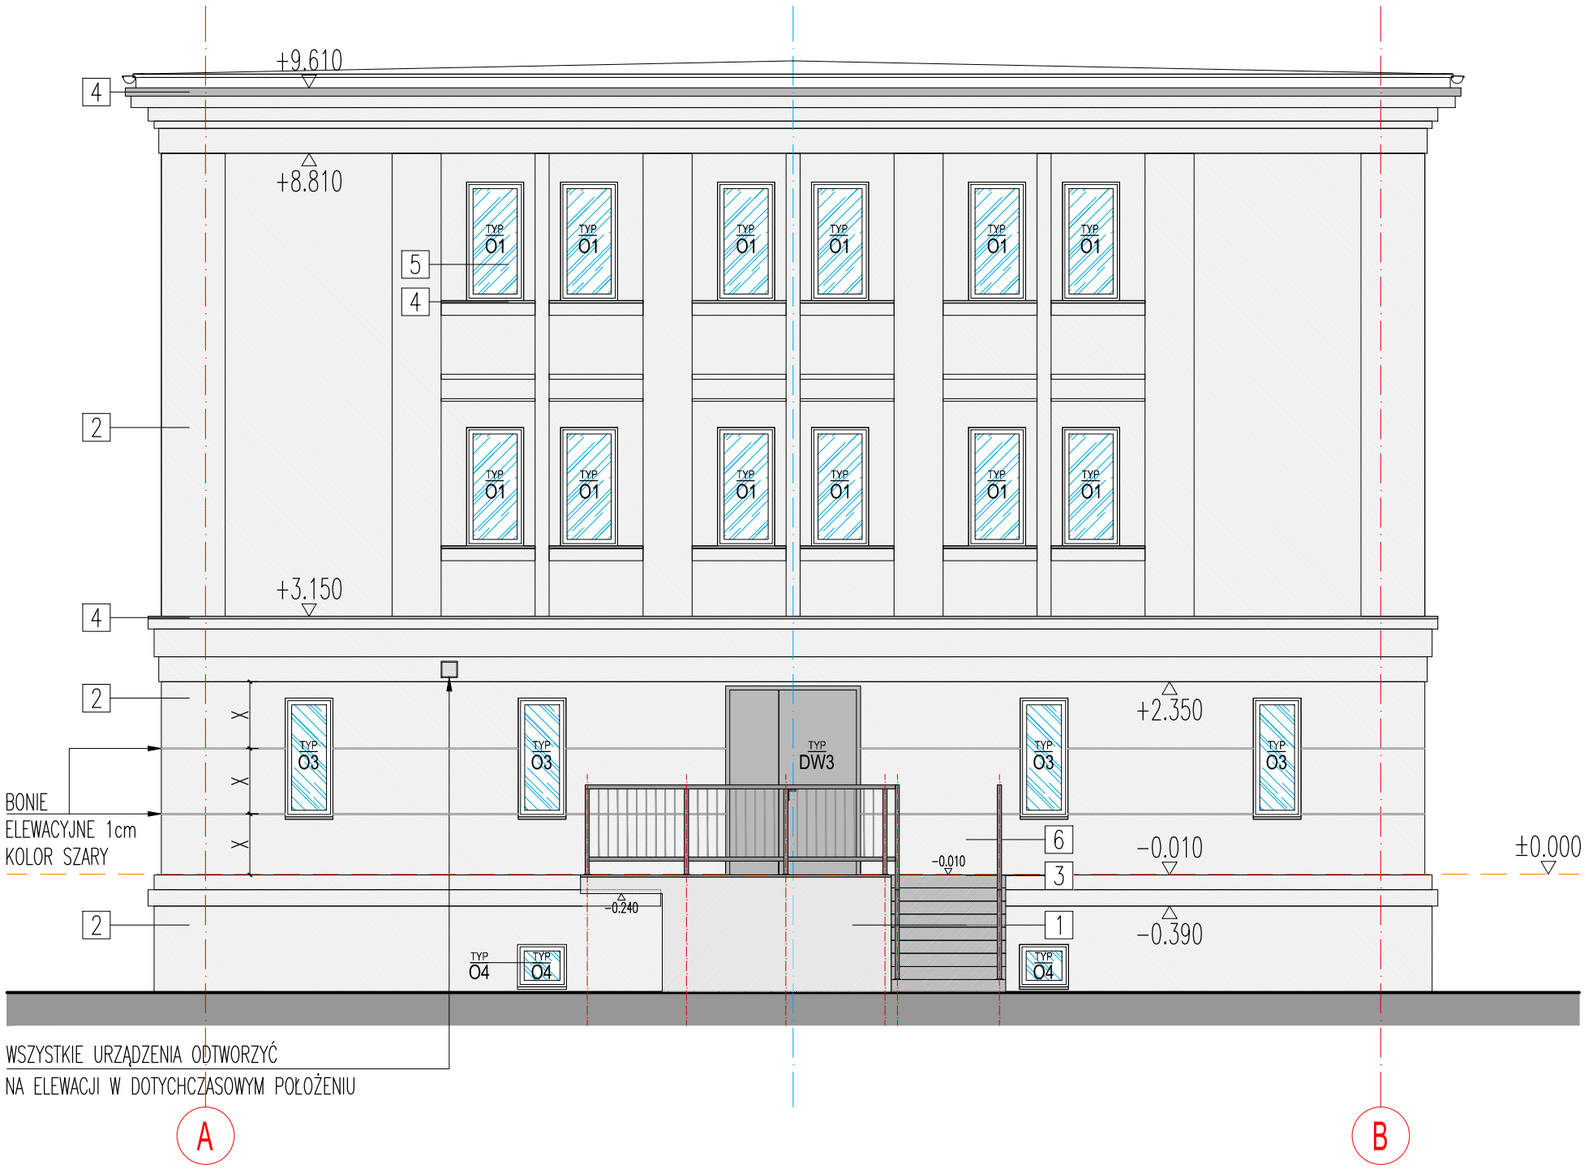


LEGENDA OZNACZEŃ GRAFICZNYCH	
OZNACZENIE	OPIS
1	TYNK CEMENTOWO–WAPIENNY, KOLOR JASNOSZARY MAKSYMALNIE ZBLIŻONY DO KOLORU TYNKU NA ELEWACJI
2	TYNK MINERALNY ELEWACYJNY, KOLOR JASNOSZARY
3	SZARY GRANIT PŁOMIENIOWANY GR. 2–3cm NA KLEJU MROZOODPORNYM, FUGA SILIKONOWA W KOLORZE KAMIENIA
4	RYNNY, PARAPETY ZEWN. I OBRÓBKI BLACHARSKIE GZYMSÓW Z BLACHY POWLEKANEJ, KOLOR SZARY
5	STOLARKA OKIENNA PCV, KOLOR RAM BIAŁY, SZYBA ZESPOLONA Z POWŁOKĄ NISKOEMISYJNĄ
6	BALUSTRADY – POCHWYT I SŁUPKI STALOWE, OCYNK, MALOWANE PROSZKOWO NA KOLOR SZARY
+3.060	KOTA WYSOKOŚCIOWA
1	OZNACZENIA MATERIAŁÓW ELEWACYJNYCH

UWAGI OGÓLNE:

1. PROJEKT NALEŻY ROZPATRYWAĆ CAŁOŚCIOWO.
2. PRZED ZAMÓWIENIEM STOLARKI, MATERIAŁÓW WYKOŃCZENIOWYCH I ELEMENTÓW WYKONANYCH NA WYMIAR WYMIARY PODANE W PROJEKCIE NALEŻY ZWERYFIKOWAĆ ZE STANEM FAKTYCZNYM.
3. URZĄDZENIA, KTÓRYCH NIE WYKAZANO NA RYSUNKACH NALEŻY ODTWORZYĆ W DOTYCHCZASOWYM POŁOŻENIU PO WYKONANIU PRAC TERMOMODERNIZACYJNYCH.

SCHEMAT BUDYNKU

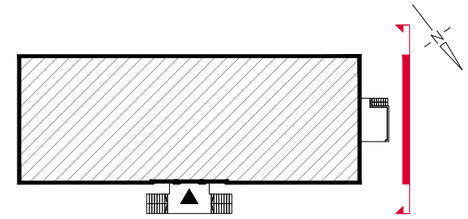

INWESTOR

Towarzystwo Finansowe Silesia Sp. z o.o.
ul. Ligocka 103, 40–568 Katowice

NAZWA I ADRES

Remont elewacji i elementów towarzyszących budynku B6 zlokalizowanego przy ul. Komitetu Obrony Robotników 39 w Warszawie na działce id. 146517_8.2–06–07.6/9

JEDNOSTKA PROJEKTOWANIA

RDV ARCHITEKCI MICHAŁ RADWAŃSKI

Toruń, ul. Podchorążych 10/19, +48 600 235 945 biuro@rdvarchitekci.pl

PROJEKTANT ARCHITEKTURY:
mgr inż. arch. Michał Radwański
uprawnienia budowlane w specjalności architektonicznej nr 67/2010

BRANŻA	ARCHITEKTURA	REWIZJA	0	SKALA	1:75
STADIUM	PROJEKT BUDOWLANY	NR RYS.	A-03	DATA	12.12.2025

TYTUŁ RYSUNKU

PROJEKT BUDOWLANY
ELEWACJA BOCZNA ZACHODNIO-PÓŁNOCNA

A3 (420x297mm)