MAPA DO CELÓW PROJEKTOWYCH

terenu położonego przy ul. Komitetu Obrony Robotników w Warszawie

Oznaczenie kancelaryjnej pracy geodezyjnej	BG-WOZ-OZ.6640.2300.2023.PGE		
Skala mapy	~~1:500~~ 1:1000		
Jednostka ewidencyjna	identyfikator	146517_8	
	nazwa	Włochy	
Obręb ewidencyjny	identyfikator	146517_8.0607	
	nazwa	2-06-07	
Nazwa układu współrzędnych		prostokątnych płaskich wysokości	2000 PL-EVRF2007
Oznaczenie granic obszaru, który był przedmiotem aktualizacji			
Oznaczenie i informacje osnów geodezyjnych mających wpływ na zagospodarowanie gruntów, sklasyfikowanych w granicach projektowanej inwestycji		wykonano bez ustalenia obciążeń	
Oznaczenie i symbol konturu, użytku gruntowego, który nie jest ujawniony w bazie danych ewidencyjnych gruntów i użytków		nie występuje	
Nie wykluczam się w terenie innych nie wskazanych na niniejszej mapie urządzeń podziemnych, które nie były zgłoszone do inwentaryzacji			

ab-geodeta.warszawa.pl
Maciej Murawa
ul. Ryżowa 43F/24
02-495 Warszawa
NIP 6941245760, REGON 381048973


Warszawa, dnia 21.03.2023r.

Oświadczenie wykonawcy prac geodezyjnych: oświadczam, że niniejsza mapa została poprytywnie zweryfikowana przez BGiK przy ul.Sandomierskiej 12 w Warszawie; organ Służby Geodezyjnej i Kartograficznej - Prezydent m.st. Warszawy, numer uprawnień kierownika prac geodezyjnych GGK 21103 . Jestem świadomy odpowiedzialności karnej za złożenie fałszywego oświadczenia.

Protokół weryfikacji numer	BG-WOZ-OZ.6640.2300.2023.PGE._
Data wystawienia protokołu	.2023r

ab-geodeta.warszawa.pl
Maciej Murawa
ul. Ryżowa 43F/24
02-495 Warszawa
NIP 6941245760, REGON 381048973

Warszawa, dnia .2025r.

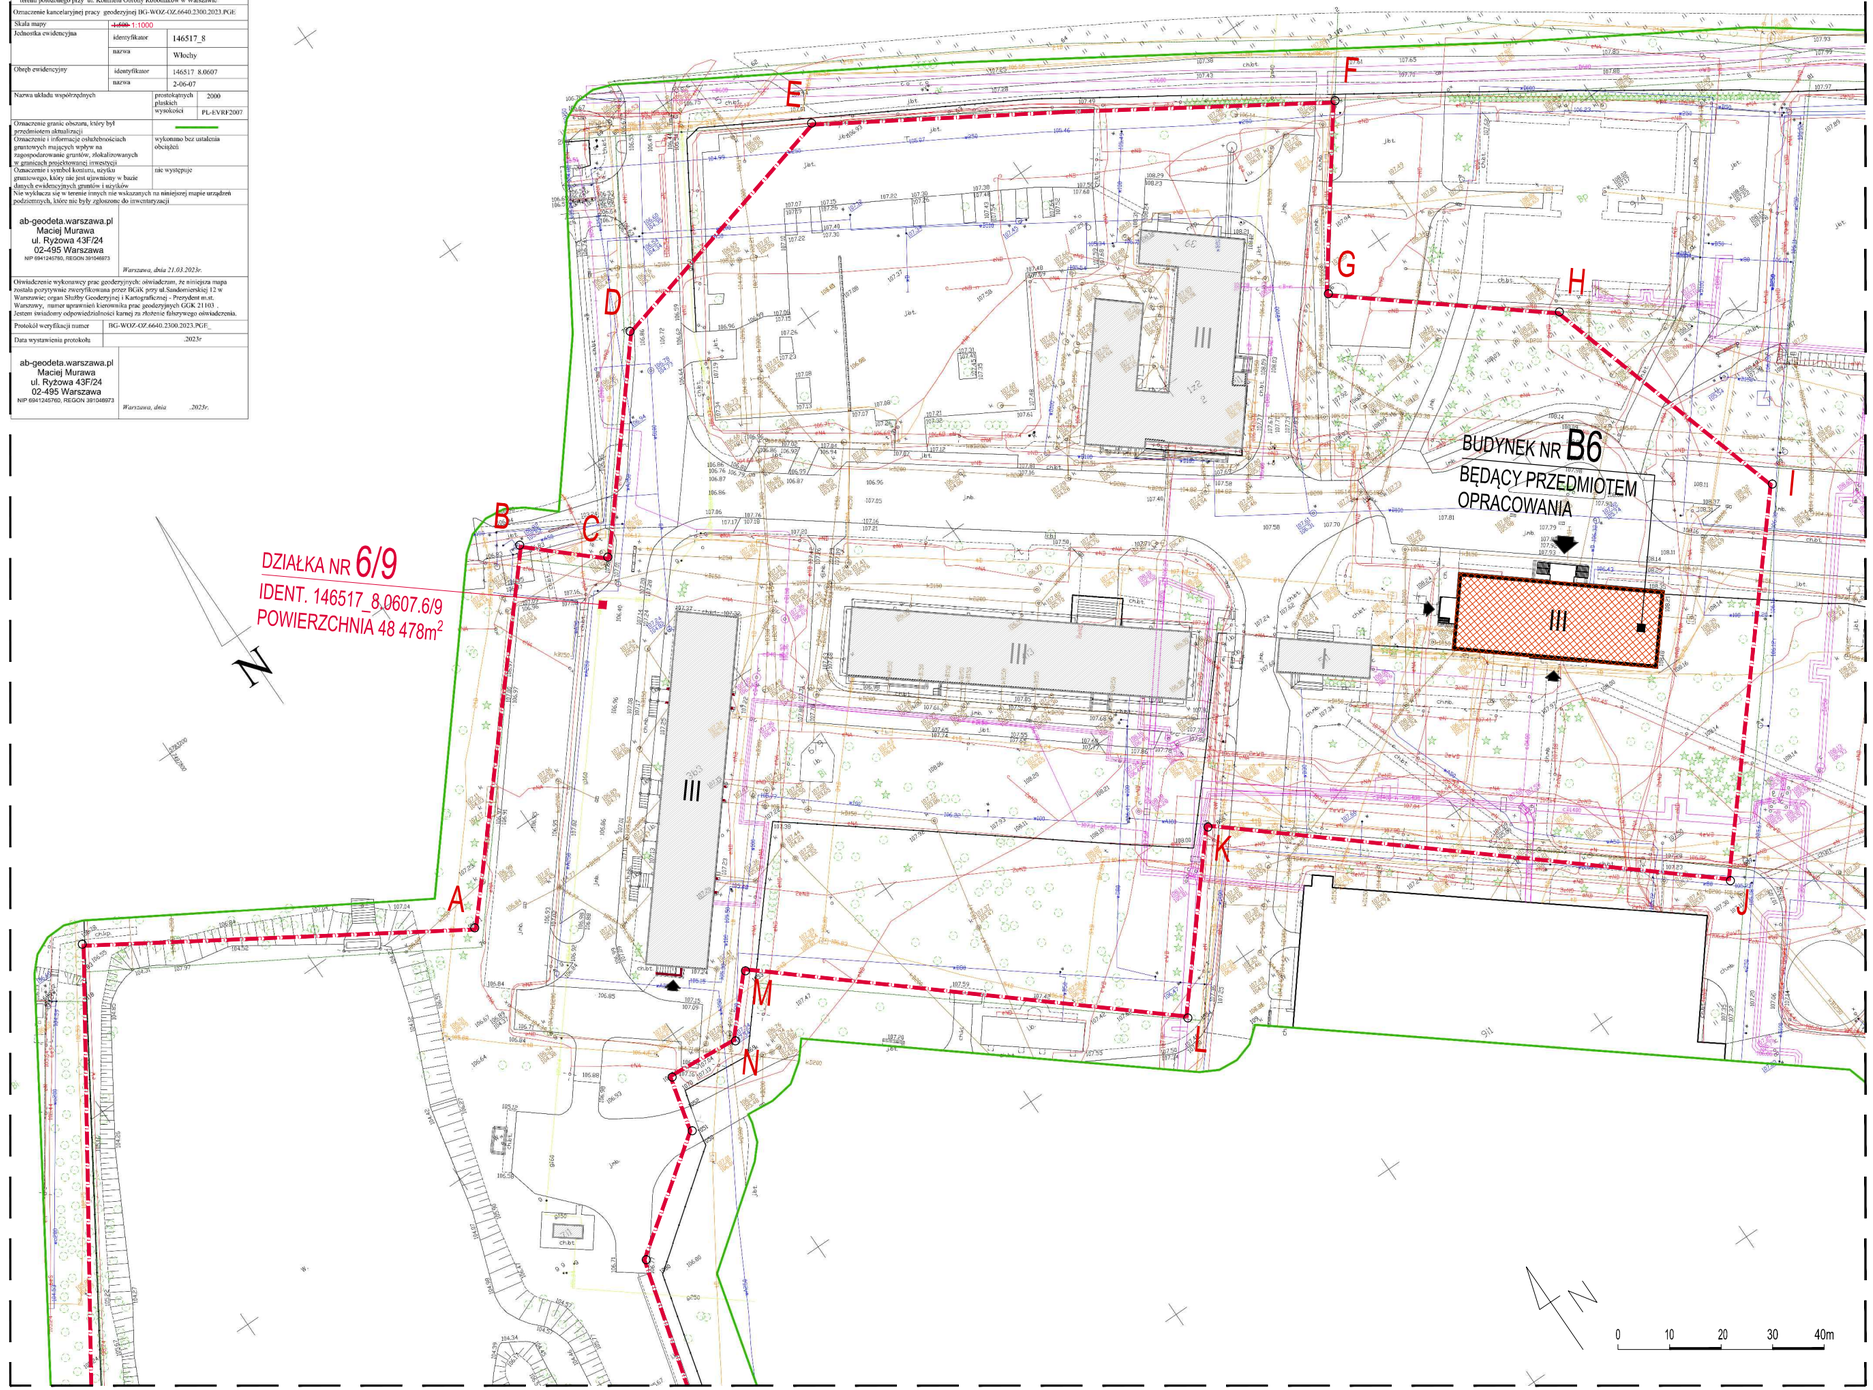

LEGENDA

A B	Granica działki	NR 6/9	Nr ewidencyjny działki
II	Budynki będące przedmiotem oprac. z ozn. liczby kondygnacji		
II	Pozostałe budynki na terenie oprac. z ozn. liczby kondygnacji		
◆ / ◆	Główne wejście / wejścia boczne do budynku		

BILANS TERENU

Powierzchnia działki nr ewid. 6/9	48 478.00m²
Powierzchnia zabudowy	BEZ ZMIAN
Nawierzchnie utwardzone	BEZ ZMIAN
Powierzchnia biologicznie czynna	BEZ ZMIAN

INWESTOR
Towarzystwo Finansowe Silesia Sp. z o.o.
ul. Ligocka 103, 40-568 Katowice

NAZWA I ADRES
Remont elewacji i elementów towarzyszących budynku B6 zlokalizowanego przy ul. Komitetu Obrony Robotników 39 w Warszawie na działce id. 146517_8.2-06-07.6/9

JEDNOSTKA PROJEKTOWANIA
RDV ARCHITEKCI MICHAŁ RADWAŃSKI
Toruń, ul. Podchorążych 10/19, +48 600 235 945 biuro@rdvarchitekci.pl

PROJEKTANT ARCHITEKTURY:
mgr inż. arch. Michał Radwański
uprawnienia budowlane w specjalności architektonicznej nr 67/2010

BRANŻA	ARCHITEKTURA	REWIZJA	0	SKALA	1:1000
STADIUM	PROJEKT BUDOWLANY	NR RYS.	PS-01	DATA	12.12.2025

TYTUŁ RYSUNKU
PLAN SYTUACYJNY
LOKALIZACJA BUDYNKU B6

(500x297mm)