LEGENDA:

Nowa stolarka otworowa.
Należy dostosować otwory
w murze do szerokości
projektowanych drzwi zgodnie
z zestawieniem stolarki

Nowe ściany, wypełnienia

Wyburzenia

Ściana całoszklana (all glass) EI60

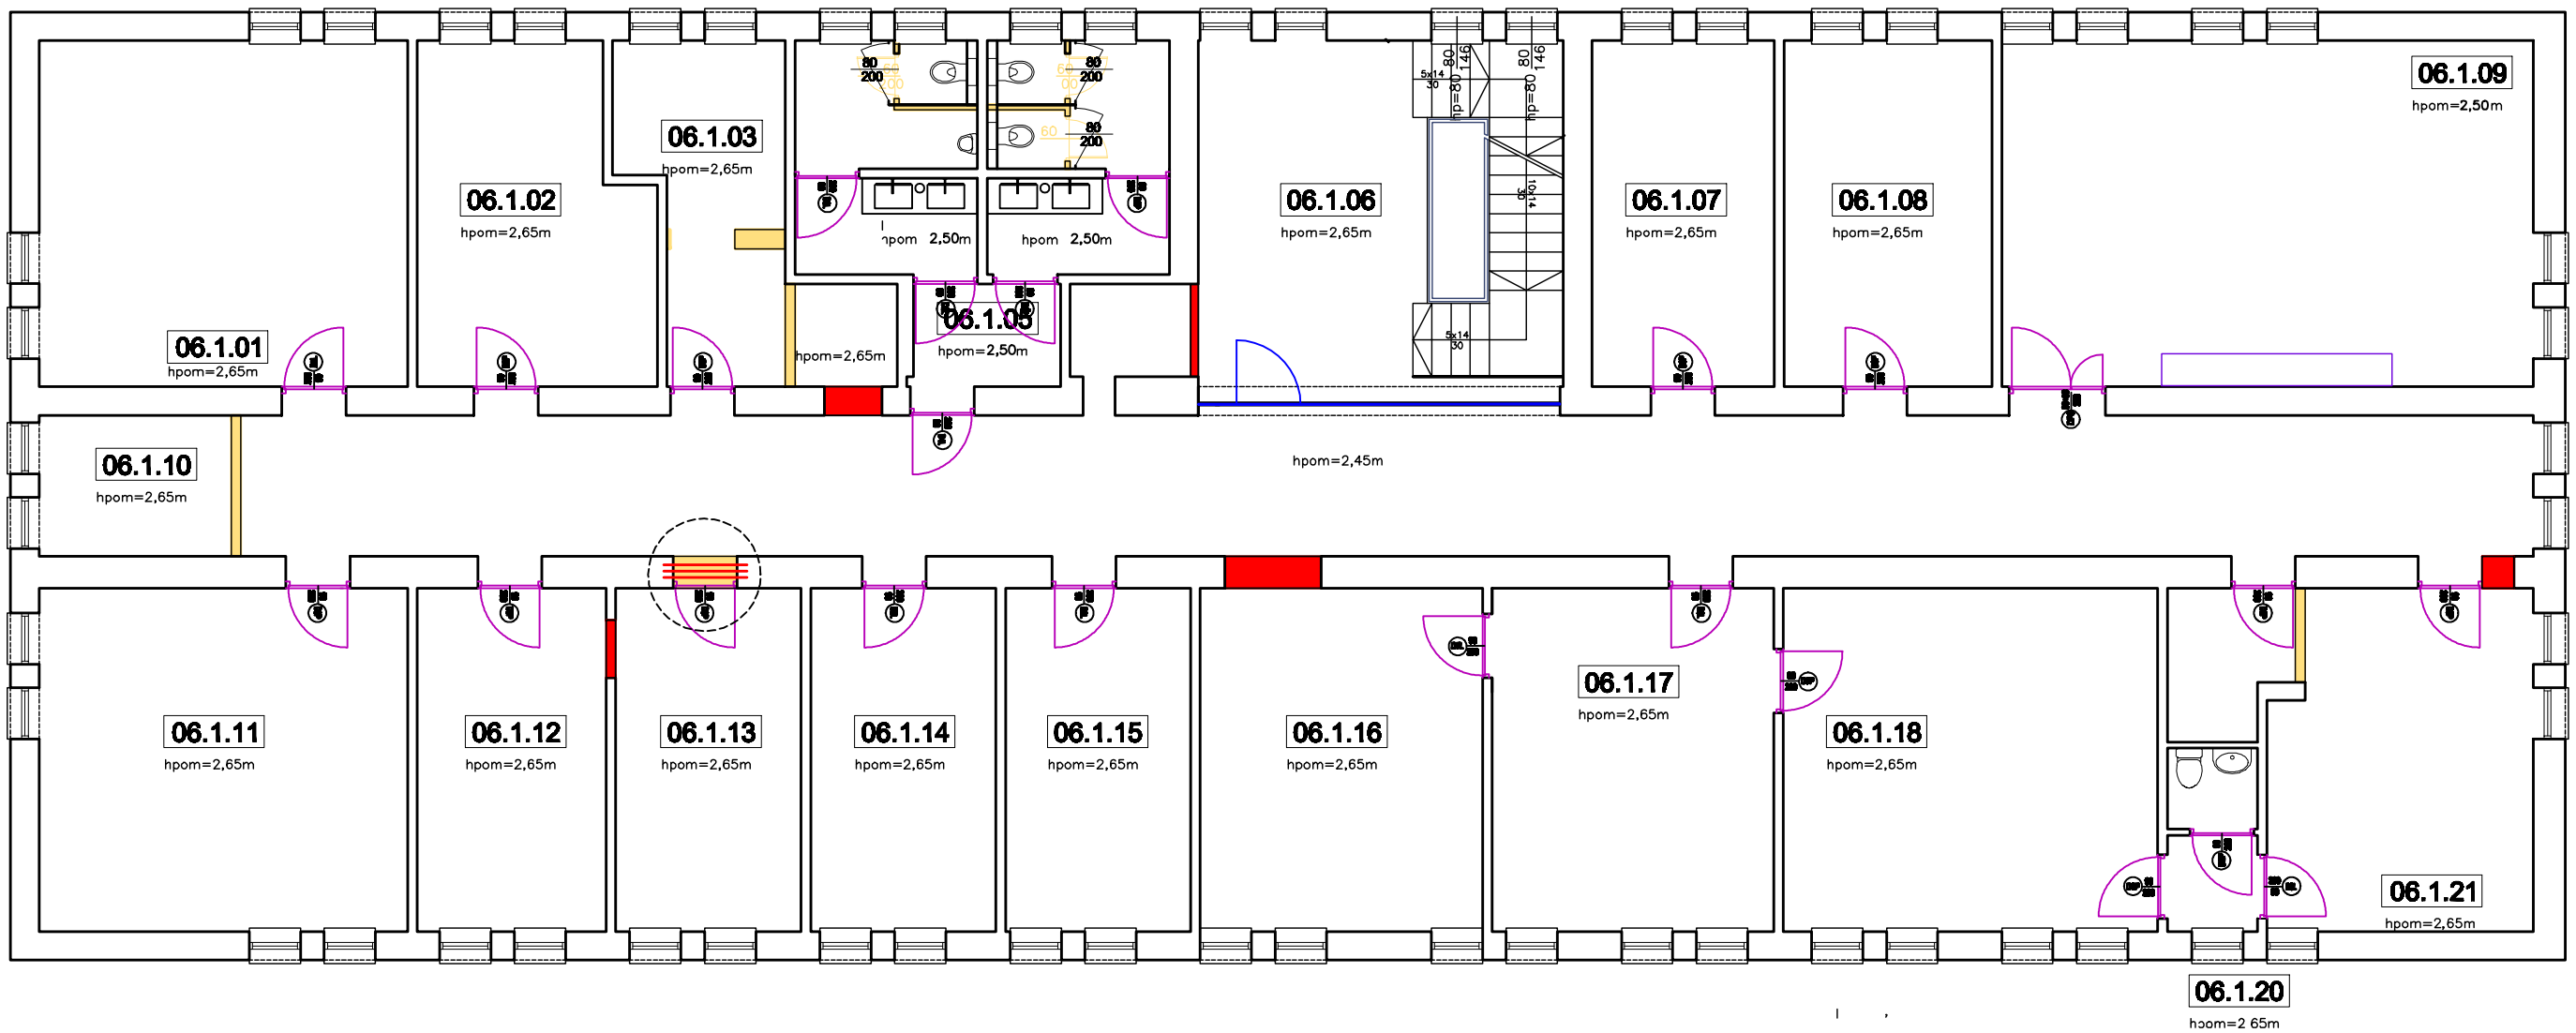

wykuć otwór 100 x 205 cm.
Jeśli po dokonaniu odkrywki nie będzie widoczny uprzednio zamurowany otwór drzwiowy z widoczną belką nadprożową, należy wykucie otworu poprzedzić wmurowaniem nadproży prefabrykowanych np.: TNN $\frac{130}{12}$ w uprzednio wykonane wcięcia w mur. Wcięcia wykonać na głębokość połowy ściany w miejscu montażu nadproża, naprzemiennie z odstępem czasu koniecznym na uzyskanie właściwości nośnych spoiwa.

PROJEKT WYKONAWCZY ARANŻACJI WNĘTRZ

KREATOR WNĘTRZ
Bartosz Jagodziński
Torfowa 4 05-077 Warszawa
tel.: 502 528 920
www.kreatorwnetrz.pl
email: b.jagodzinski@kreatorwnetrz.pl

Inwestor: Towarzystwo Finansowe
"SILESIA" sp z o.o.
ul. Ligocka 103
40-568 KATOWICE

obiekt: budynek nr 6 przy ul. KOR 39 w Warszawie
1 piętro

projektował:	podpis:
Bartosz Jagodziński	

temat: układ funkcjonalny zmiany

skala:	data:	nr rys.:
1:100 A3	09-2026	2/09/TFS