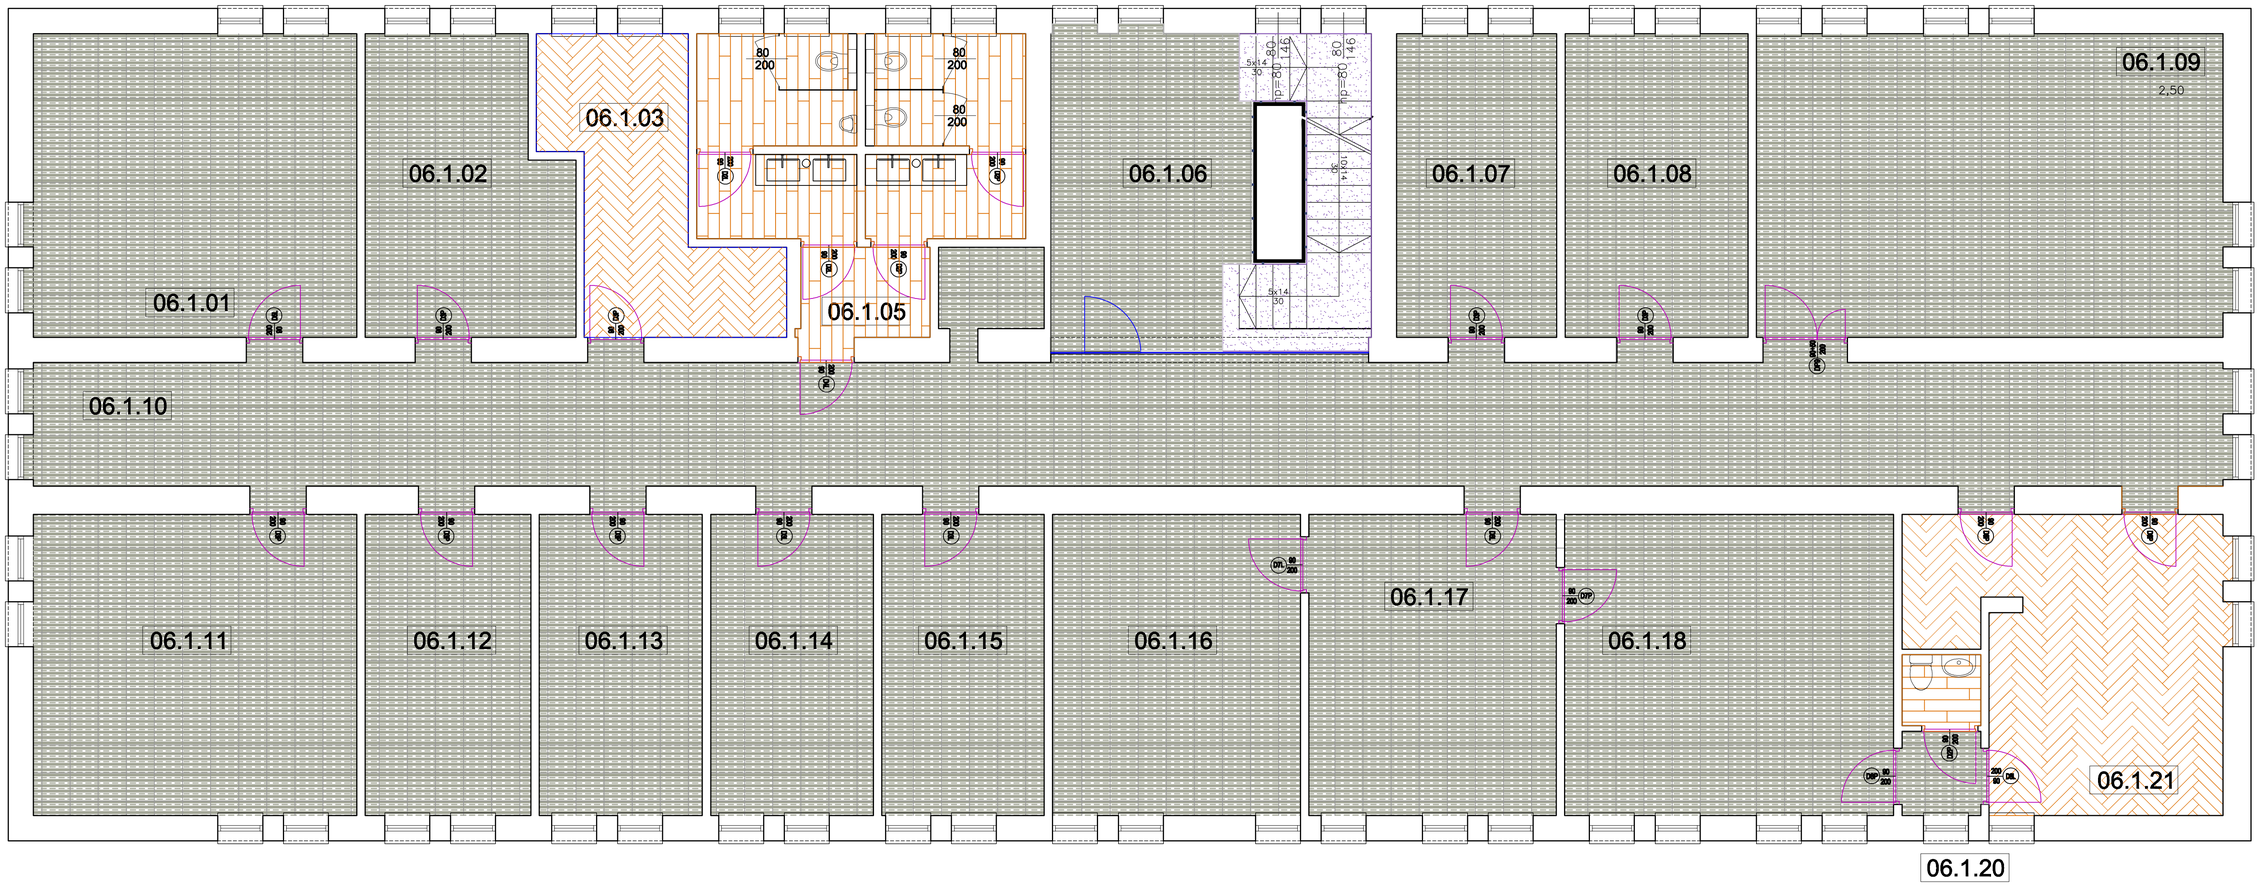

POSADZKI:

Wykładzina podłogowa o gramaturze runa 440g/m2 w płytkach. Wzór oparty na kolekcji REFORM Shadowplay EGE lub podobny wg. karty wzoru wykładziny

wykładzina LVT heterogeniczna, wielowarstwowa z wierzchnią transparentną warstwą użytkową ze 100% PCV grubość warstwy ścieralnej 0,55mm. Klasa użytkowa 33 Grubość całkowita 2,5mm.wzór: 0347 BALLERINA HB wg. Próbnika GERFLOR lub podobny o tych samych lub nie gorszych właściwościach15,2x76,2cm

Kamień naturalny Marmur Carrara Bianco stopnice schodów, wykończenie spoczników oraz inne elementy posadzki wycięte ze slabów. Wykończenie powierzchni - satyna Uwaga! Podstopnie z kamienia naturalnego granit Absolute Black cięte ze slabów.

Heartwood Honey gres szkliwiony rektyfikowany struktura mat. PARADYŻ o parametrach: antypoślizgowość - R9, klasa ścieralności 5. Płytka rektyfikowana, gr. 8mm o wymiarach 119,8x19,8cm, lub podobną z zachowaniem nie gorszych parametrów, oraz podobnej kolorystyki, faktury i wzoru.

PROJEKT WYKONAWCZY ARANŻACJI WNĘTRZ

KREATOR WNĘTRZ
Bartosz Jagodziński
Torfowa 4 05-077 Warszawa
tel.: 502 528 920
www.kreatorwnetrz.pl
email: b.jagodzinski@kreatorwnetrz.pl

Inwestor: Towarzystwo Finansowe "SILESIA" sp z o.o.
ul. Ligocka 103
40-568 KATOWICE

obiekt: budynek nr 6 przy ul. KOR 39 w Warszawie
1 piętro

projektował: Bartosz Jagodziński
podpis:

temat: posadzki

skala: 1:50 A1
data: 10-2026
nr rys.: 5/10/TFS