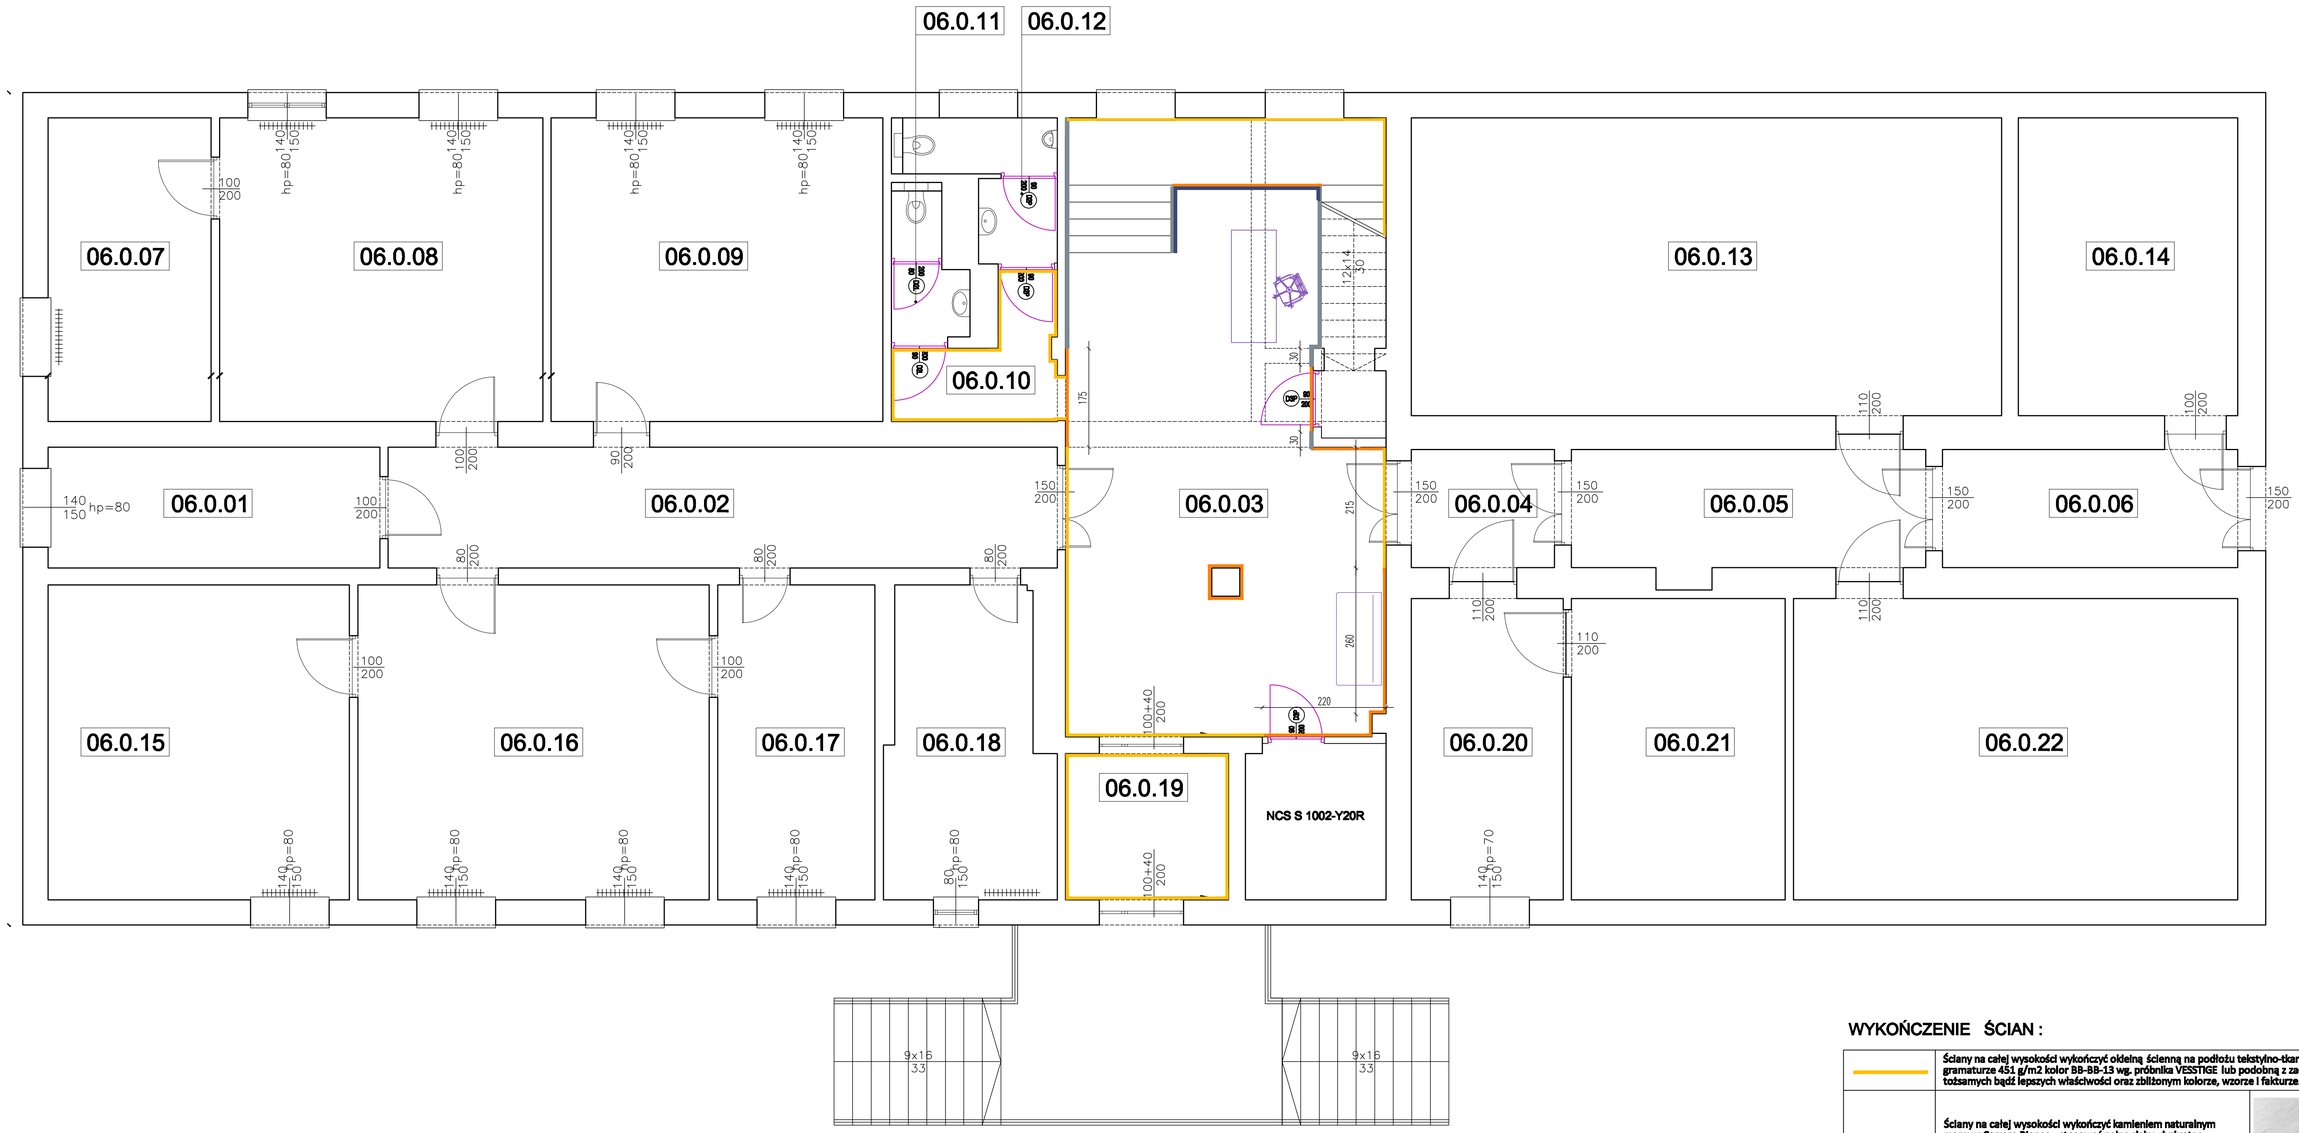

WYKOŃCZENIE ŚCIAN :

	Ściany na całej wysokości wykończyć okleiną ścienną na podłożu tekstylno-tkanym o gramaturze 451 g/m2 kolor BB-BB-13 wg. próbnika VESSTIGE lub podobną z zachowaniem tożsamych bądź lepszych właściwości oraz zbliżonym kolorze, wzorze i fakturze.	
	Ściany na całej wysokości wykończyć kamieniem naturalnym marmur Carrara Blanco - stosować pełne slaby, dyskretne użyłenie - dążyć do jednorodności i dopasowania sąsiednich slabów. Grubość 20mm. Wykończenie powierzchni - satyna .	
	Ściany, słupy, podciągi na całej wysokości wykończyć panelami formirowanymi w okleinie naturalnej, dąb wybarwienie olejowosk 3408 wg. próbnika DEWRO. UWAGA! Licować z drzwiami w tym samym kolorze. Panele łączyć na styk z opaskami drzwi. Rozmieszczenie paneli zgodnie z oznaczeniami na rysunkach.	

PROJEKT KONCEPCYJNY ARANŻACJI WNĘTRZ

KREATOR WNĘTRZ
Bartosz Jagodziński
Torfowa 4 05-077 Warszowa
tel.: 502 528 920
www.kreatorwnetrz.pl
email: b.jagodzinski@kreatorwnetrz.pl

Inwestor: Towarzystwo Finansowe "SILESIA" sp z o.o.
ul. Ligocka 103
40-568 KATOWICE

obiekt: budynek nr 6 przy ul. KOR 39 w Warszawie
parter

projektował:	podpis:
Bartosz Jagodziński	

temat: wykończenie ścian, meble

skala:	data:	nr rys.:
1:50 A1	10-2026	7/10/TFS