STOJAKI - LOKALIZACJE

TACZNE STAŁE.

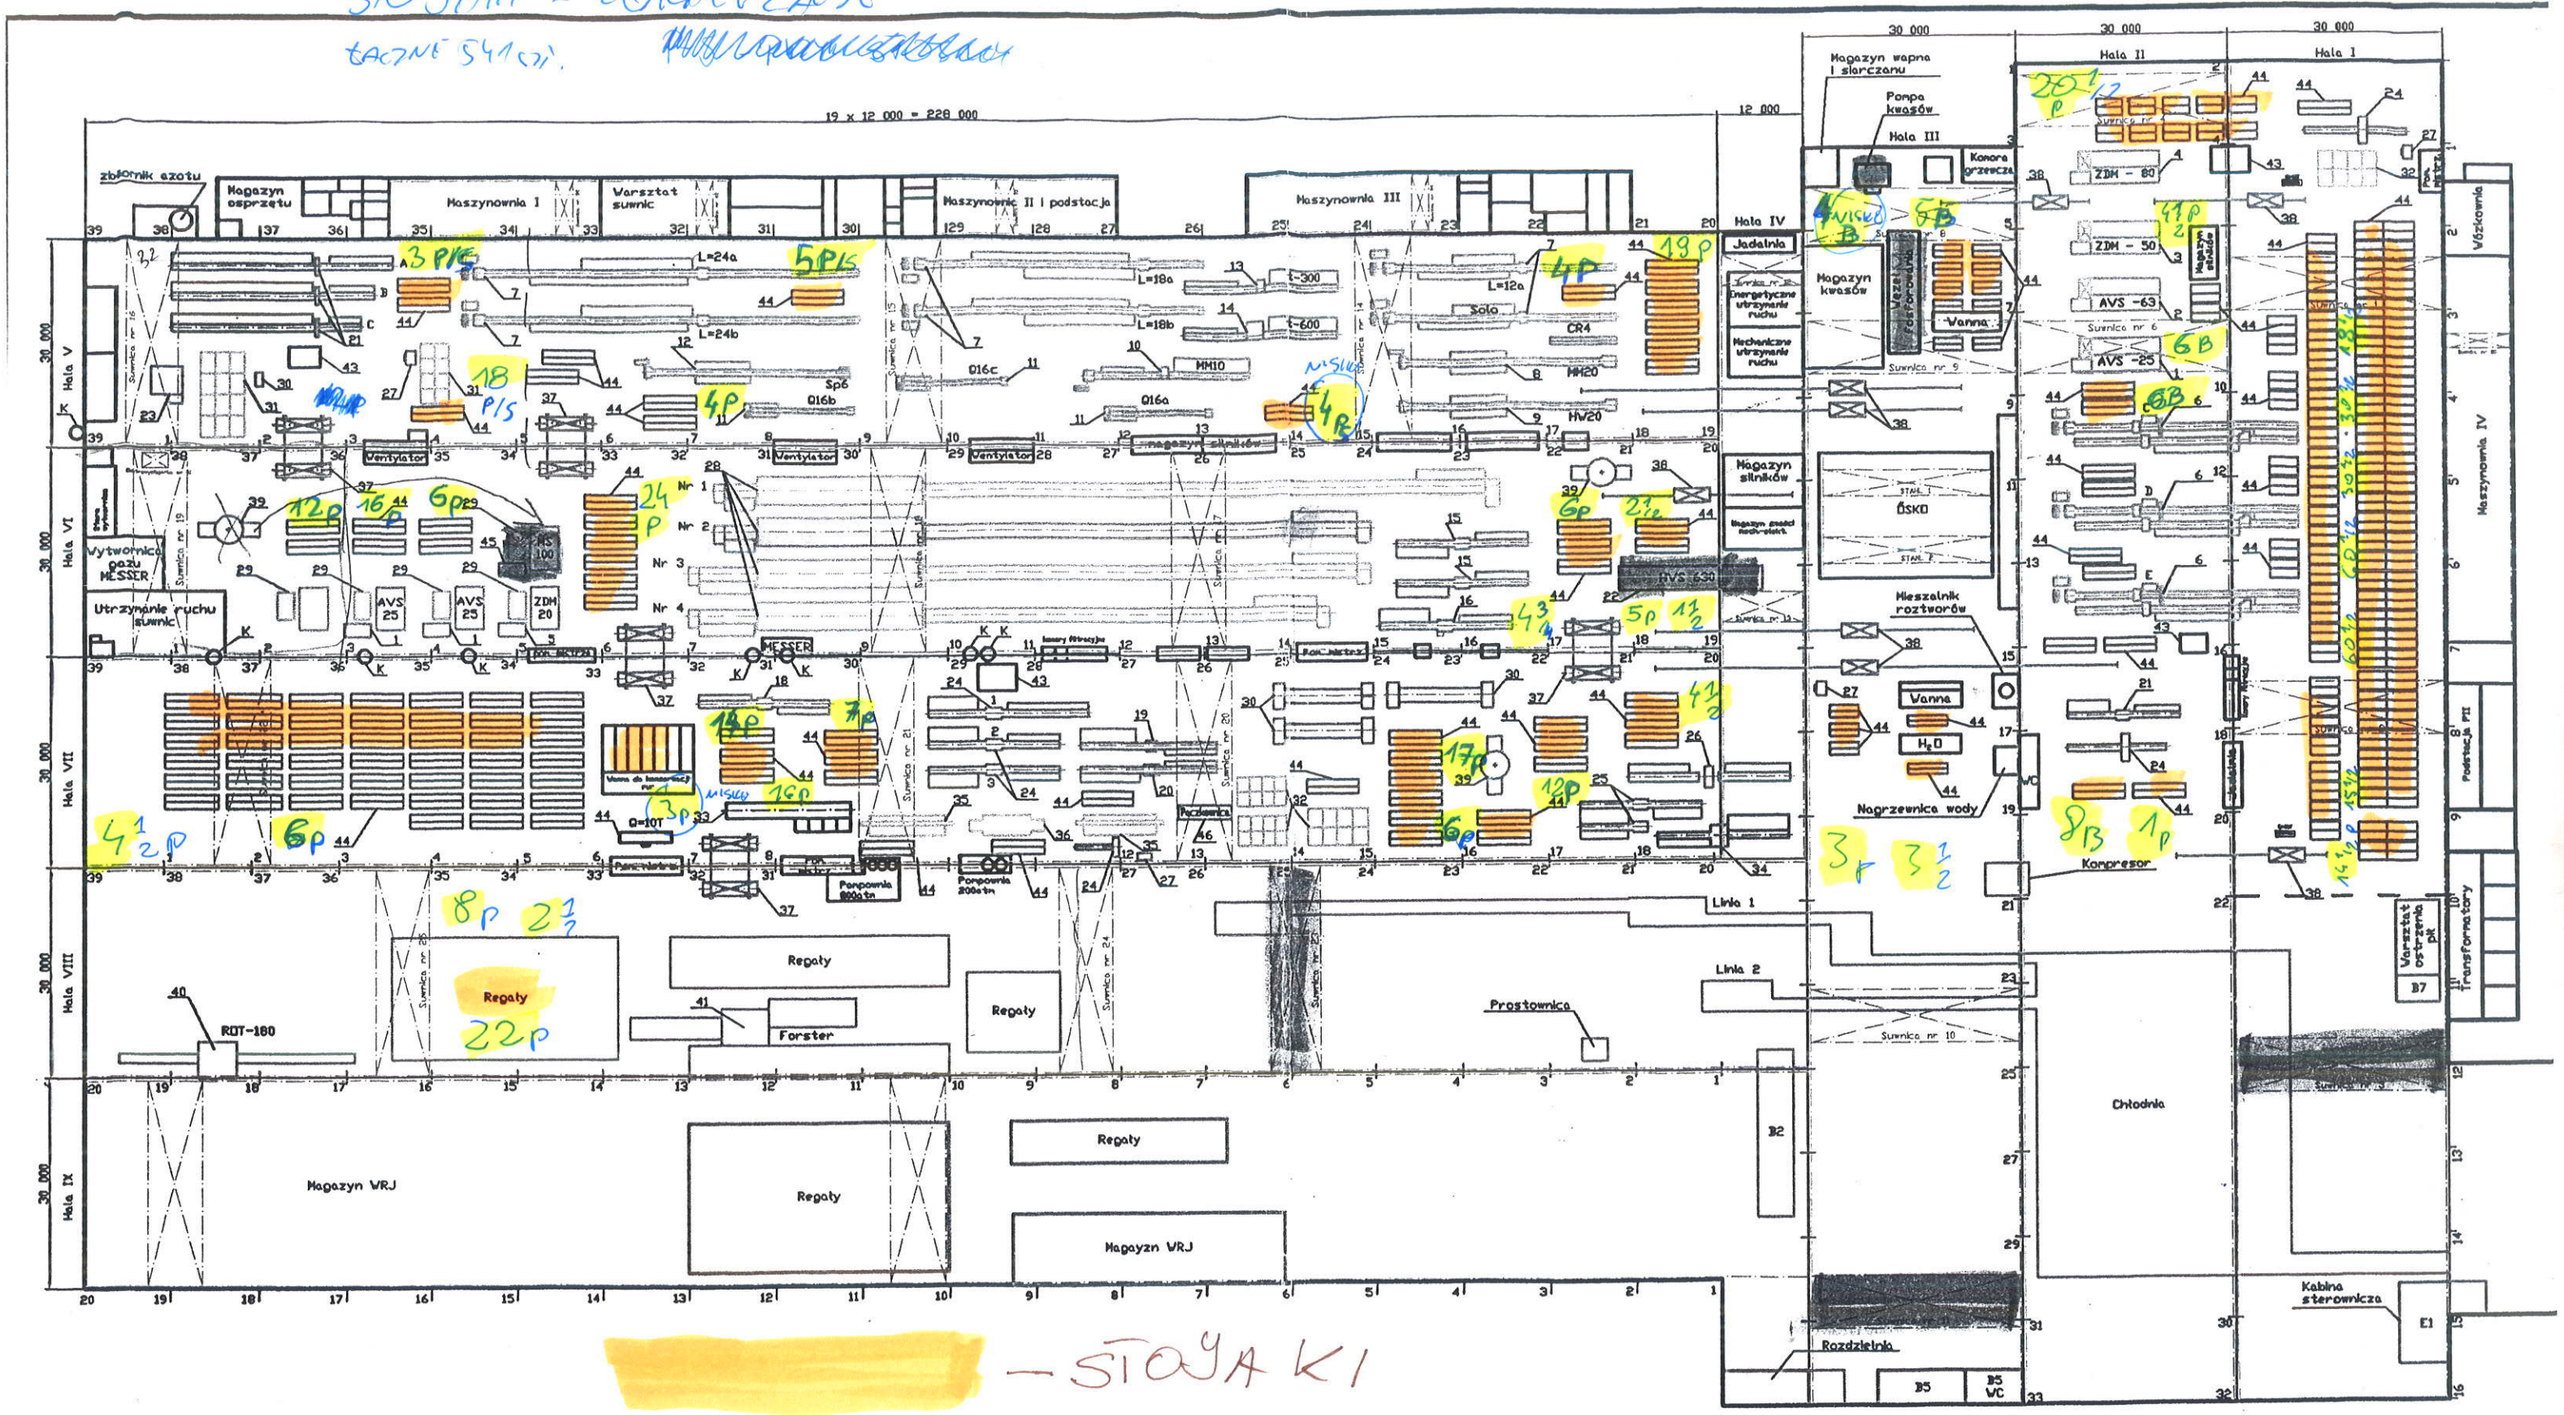

- STOJAKI

- zlikwidowane

Nr	Ilość szt.	Nazwa urządzenia	Typ urządzenia	Numer hali	Iszt.	Całk. Ciężar w kg
46	1	Paczkownica- Cyklop		VII		
45	1	Młot do zakuwania końców rur	MS100B	VI		
44		Stojaki na rury				
43	4	Urządzenienie do przedmuchiwania rur		I,II,VII,V		
42	1	Waga koszowa		VII		
41	1	Urządzenie ultradźwiękowe	Forster	VIII		
40	1	Urządzenie ultradźwiękowe	ROT - 180	VIII		
39	3	Obrotnica		VI i VII		
38	8	Przerzutka wzdłużna				
37	5	Przerzutka poprzeczna				
36	1	Urządzenie do hydraulicznej próby	600atn. Coks	VII		
35	2	Urządzenie do hydraulicznej próby	200atn.	VII		

Nr	Ilość szt.	Nazwa urządzenia	Typ urządzenia	Numer hali	Iszt.	Całk. Ciężar w kg
34	1	Szlifierka typ MALCUS	MALCUS	VII		
33	1	Urządzenie do pomiaru długości		VII		
32	4	Stół kontrolny		VII i I		
31	3	Stół do sortowania zrywów		V		
30	8	Zespół gratowic Zespoły 7szt +1 hala V		VII i V		
29	4	Piec szczelinowy		VI		
28	4	Piec z trzonem samotokowym		VI		
27	4	Nożyca		I,III,V,VII		
26	1	Piła tarczowa pneumatyczna		IV-VII		
25	2	Piła taśmowa		VII		
24	6	Piła bezgratowa		I,II,VII		
23	1	Piła bezgratowa wolnostojąca		V		
22	1	Piła Wagner	HVS 630	VI		
21	4	Piła hydrauliczna tarczowa		II i V		

Nr	Ilość szt.	Nazwa urządzenia	Typ urządzenia	Numer hali	Iszt.	Całk. Ciężar w kg
20	1	Prostownica skośnorolkowa	średnia	VII		
19	1	Prostownica skośnorolkowa	mała	VII		
18	1	Prostownica skośnorolkowa "Zygmunt"	PrR6-6	VII		
17	1	Prostownica skośnorolkowa	602	VI		
16	1	Prostownica skośnorolkowa	603	VI		
15	3	Prostownica skośnorolkowa	604	VI		
14	1	Prostownica promieniowa t-600	t-600	V		
13	1	Prostownica promieniowa t-300	t-300	V		
12	1	Ciągarka trzyżytowa bezkorkowa Q=20T	Sp6	V		
11	3	Ciągarka korkowa URZE - 16 Q=16T	URZE - 16	V		
10	1	Ciągarka trzyżytowa Mannesmann Q=10T	MM10	V		
9	1	Ciągarka Head Wrightson Q=20T	HV20	V		
8	1	Ciągarka trzyżytowa Mannesmann Q=20T	MM20	V		
7	6	Ciągarka trzyżytowa Q=30T	L12,L18,L24	V		

Nr	Ilość szt.	Nazwa urządzenia	Typ urządzenia	Numer hali	Iszt.	Całk. Ciężar w kg
6	3	Ciągarka łańcuchowa Q=60T	C, D, E	II		
5	1	Zakuwarka do rur ZDM - 20	ZDM - 20	VI		
4	1	Zakuwarka do rur ZDM - 80	ZDM - 80	I		
3	1	Zakuwarka do rur ZDM - 50	ZDM - 50	I		
2	1	Zakuwarka do rur AVS - 63	AVS - 63	I		
1	3	Zakuwarka do rur AVS - 25	AVS - 25	I i VI		

	Data	Nazwisko	Podpis
Konstruował			
Kreślił	27.02.2007	Stanik	
Sprawdził	16.04.2007	Kusnierski	
Zatwierdził			
Podziałka	Usytuowanie urządzeń Walcowni RUR Silesia S.A.		

Walcownia Rur Silesia S.A.

Materiał | Nr rysunku