


- ±0,00 Kota wysokościowa
- xx.yy.zz Numeracja pomieszczenia : xx - nr budynku, yy - nr kondygnacji, zz - nr pomieszczenia
- hpom=2,6m Wysokość pomieszczenia
- 90 szerokość drzwi między framugami
- 220 wysokość drzwi
- 145/145 hp=100 szerokość okna między framugami hp=wysokość okna
- 145 wysokość okna
- 200 Wymiar [cm]
- Lokalizacja grzejnika
- ▽ Lokalizacja hydrantu

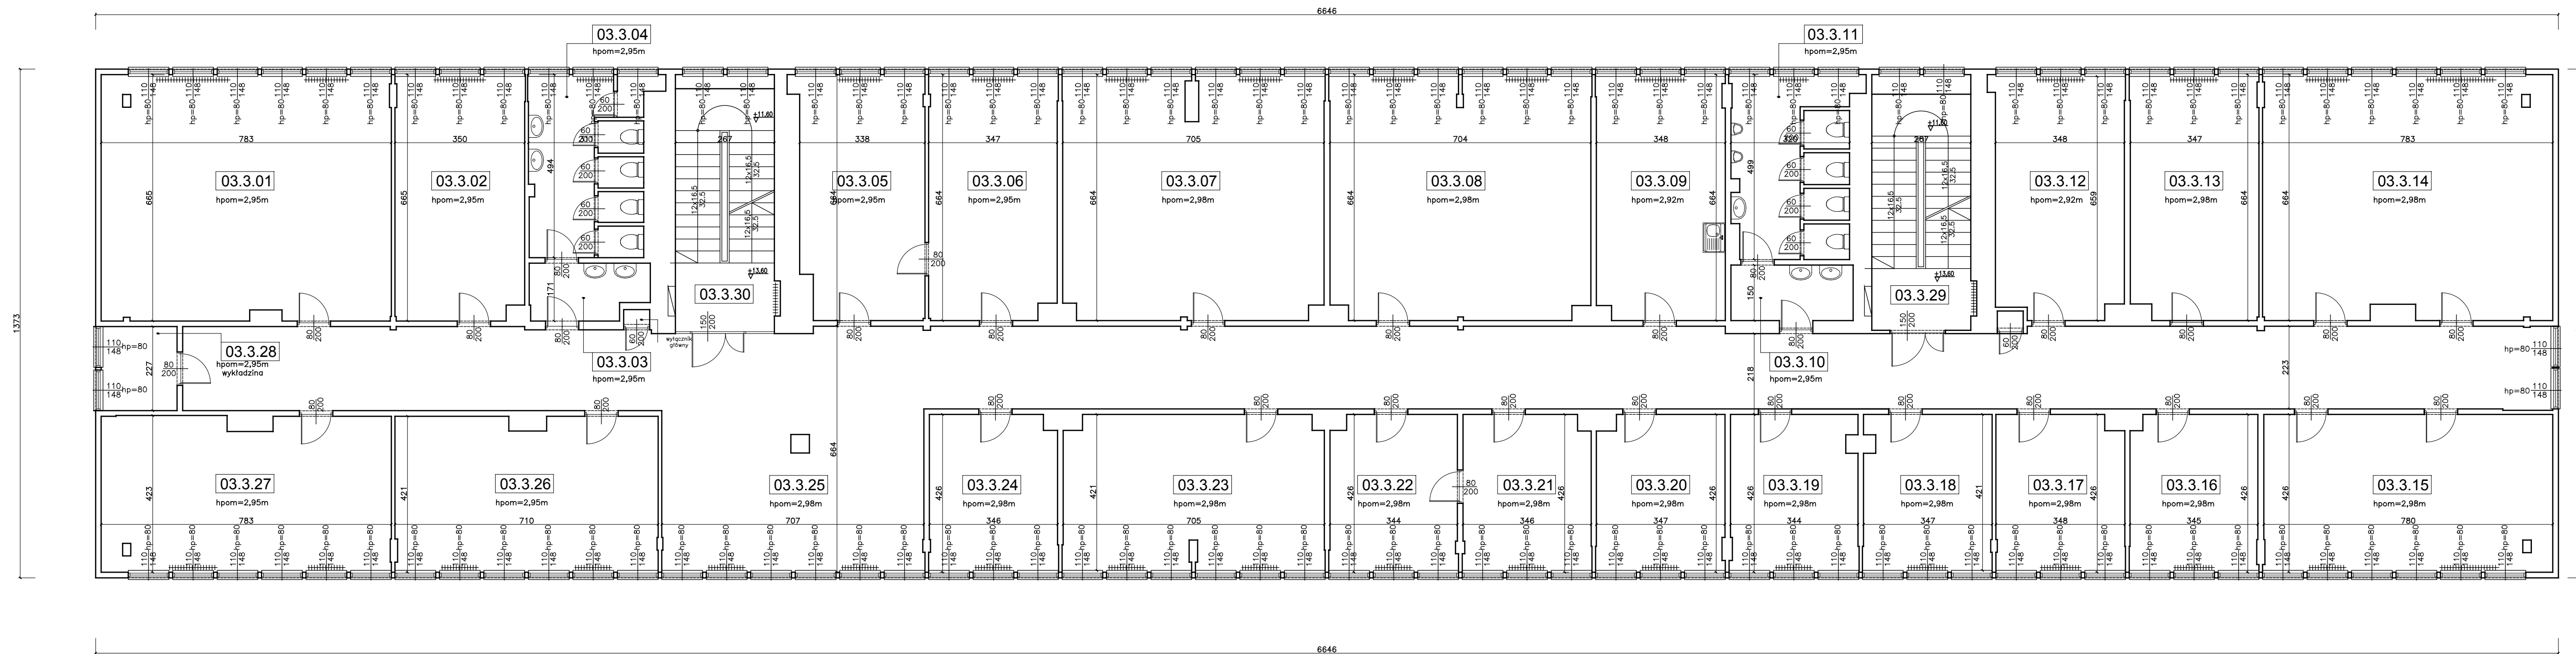

Kondygnacja 3				
Nr pom	Nazwa pom	Powierzchnia [m2]	Wysokość [m]	Posadzka
03.3.01	pom. Biurowe	51,8	2,95	wykładzina
03.3.02	pom. Biurowe	23,0	2,95	wykładzina
03.3.03	toaleta	4,7	2,95	wykładzina
03.3.04	toaleta	15,6	2,95	wykładzina
03.3.05	pom. Biurowe	22,1	2,95	wykładzina
03.3.06	pom. Biurowe	22,8	2,95	wykładzina
03.3.07	pom. Biurowe	46,0	2,98	PCV
03.3.08	pom. Biurowe	46,2	2,98	PCV
03.3.09	pom. Biurowe	22,9	2,92	PCV
03.3.10	toaleta	5,1	2,95	terakota
03.3.11	toaleta	16,0	2,95	terakota
03.3.12	pom. Biurowe	22,7	2,92	wykładzina
03.3.13	pom. Biurowe	22,8	2,98	wykładzina
03.3.14	pom. Biurowe	51,4	2,98	PCV
03.3.15	pom. Biurowe	33,2	2,98	wykładzina
03.3.16	pom. Biurowe	14,5	2,98	wykładzina
03.3.17	pom. Biurowe	14,6	2,98	wykładzina
03.3.18	pom. Biurowe	14,6	2,98	wykładzina
03.3.19	pom. Biurowe	14,5	2,98	wykładzina
03.3.20	pom. Biurowe	14,5	2,98	wykładzina
03.3.21	pom. Biurowe	14,6	2,98	wykładzina
03.3.22	pom. Biurowe	14,5	2,98	wykładzina
03.3.23	pom. Biurowe	29,5	2,98	wykładzina
03.3.24	pom. Biurowe	14,6	2,98	wykładzina
03.3.25	korytarz	171,4	2,98	PCV
03.3.26	pom. Biurowe	29,4	2,95	wykładzina
03.3.27		32,5	2,95	wykładzina
03.3.28	pomieszczenie	4,7	2,95	wykładzina
03.3.29	klatka schodowa	18,4		
03.3.30	klatka schodowa	18,5		
Pow. łącznie		827,1		

INWENTARYZACJA

ADRES INWESTYCJI
Ul. 17 Sycznia 39, działka 6/9, Warszawa

INWESTOR
Towarzystwo Finansowe Silesia Sp. z o. o.
Ul. Ligocka 103
40-548 Katowice
Tremend
ul. Marconich 2 lok. 6
02-954 Warszawa
TEL.: + 48 (22) 550 20 50 FAX: + 48 (22) 651 54 31

JEDNOSTKA PROJEKTUJĄCA
STADIUM PROJEKTU
BRANŻA
TEMAT RYSUNKU

INWENTARYZACJA
ARCHITEKTURA
BUDYNEK NR 03
RZUT KONDYGNACJI +3

ZESPÓŁ PROJEKTOWY

TYTUŁ ZAWODOWY, IMIĘ I NAZWISKO	PODPIS
OPRACOWAŁ: Magdalena Rysak	
OPRACOWAŁ: Magdalena Cackowska	
SPRAWDZAJĄCY: mgr inż. arch. Tomasz Orobec	NRUPR2

DANE RYSUNKU					
DATA	SKALA	NR PROJ	KOD	NR	REW.
06.2013	1:100	1317	INW-WAW	03.03	A